



COMUNE DI SALERNO
ASSESSORATO ALL'URBANISTICA



PIANO URBANISTICO COMUNALE 2005

ORIOI BOHIGAS - ALBERT PUIGDOMENECH

MBM ARCHITECTES S.A.
JOSEP MARTORELL
ORIOI BOHIGAS

DAVID MACKAY
ONCE GARRIBIA
FRANCIS GUIU

STRUTTURA SPECIALE - UFFICIO DI PIANO
BIANCA DE ROBERTO
DIRETTORE

RICOMINA D'ARAGO
Responsabile Pianificazione Urbanistica
GIOVANNI CIOTTA
Responsabile Progettazione Urbanistica
FRANCESCO SAMMÒ
Responsabile Progettazione Tecnico-urbanistica
SARINETTA ALIBONCHI
Responsabile Progettazione Infrastrutturale

Staff Tecnico
CARLA CANTO
ROBERTO NIBILI
GIULIANA ACCIARI
CONRADO MARINO
DANIELE PIRRO
MARCELLO SANGUINETTI

VINCOLI
Adeguati alle osservazioni accolte

VI FASCE DI RISPETTO

Il DIRETTORE DI SETTORE
Bianca De Roberto


L'ASSESSORE ALL'URBANISTICA
Domenico De Maio

Il SINDACO
Vincenzo De Luca

Legenda

- CONFINI COMUNALI
- LIMITI CITTA' COMPATTA E NUCLEI CONSOLIDATI CITTA' D'URBA
- Nuova delimitazione del centro abitato
- Altostrada (L.R. 14/82)
- Strada a scorrimento veloce (L.R. 14/82)
- Ferrovia (L.R. 14/82)
- Cimitero (L.R. 14/82)
- Ampliamento Cimitero
- Palmi e torrioni (L.R. 14/82)
- Elettrodotto (D.P.C.M. 23/04/1992) | linea 220 kV
- Elettrodotto (D.P.C.M. 23/04/1992) | linea 150 kV
- Elettrodotto (D.P.C.M. 23/04/1992) | linea 60 kV
- Fascia di rispetto dell'impianto di depurazione (del. CASMEZ n° 4559/PI del 18/12/81)
- Delimitazione centri edificati ai sensi della L. 865/71

Note:
I limiti delle fasce di rispetto sono riportati a titolo indicativo e dovranno essere verificati in sede esecutiva. I dati relativi al tracciato delle linee d'alta tensione (da 60 kV e 150 kV, aggiornati al 24.05.07) sono stati forniti, su supporto cartaceo - cartografia I.C.M. - in scala di 1:50.000 dalla "Direzionale Territoriale Campania - Centro Alta Tensione" ENEL.

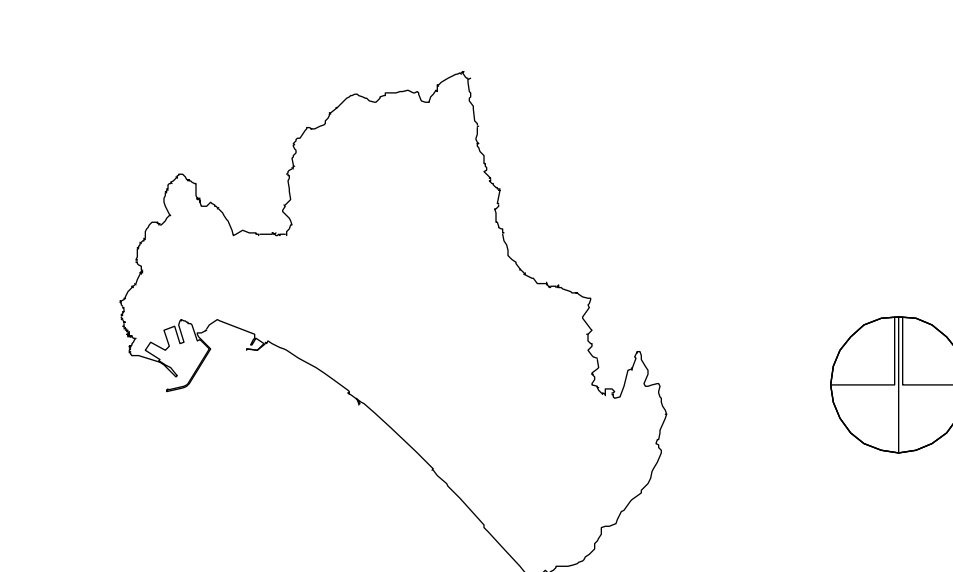

0 100 200 400
Scala 1 : 15.000

Cartografia numerica: Riforma aerea 2003
Con aggiornamenti cartografici del Fascio Lungo Irno
a cura della Struttura Speciale Ufficio di Piano

