FALD. 12/2
3/7

Ing. Cav. ERNESTO DONZELLI - Ing. Prof. Cav. NICOLA CAVACCINI

COMUNE DI SALERNO

PIANO REGOLATORE

del nuovo quartiere orientale

ALLIGATO X°

Sezioni trasversali della Piazza A

Ing. Prof. Cav. M. Cauniccini — Ing. Cav. E. Donzelli

COMUNE DI SALERNO

PIANO REGOLATORE DEL NUOVO RIONE ORIENTALE

PROGETTO DEFINITIVO

ALLEGATO

SEZIONI TRASVERSALI DELLA PIAZZA A

Scala 1:200

Sezione 1ª sulla ordinata 5 i

Sezione 2ª sulla ordinata 6

Sezione 3ª sull'ordinata a

Sezione 4ª sull'ordinata 8

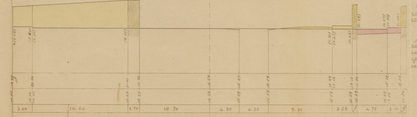

Sezione 5ª sull'ordinata b

Sezione 6ª sull'ordinata c

Sezione 7ª sull'ordinata 9

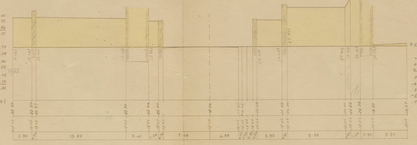

FALD. 12/2
3/B

Ing. Cav. ERNESTO DONZELLI - Ing. Prof. Cav. NICOLA CAVACCINI

COMUNE DI SALERNO

PIANO REGOLATORE

del nuovo quartiere orientale

ALLIGATO XI

Eidisisometria della Piazza B

All. XI

ING PROF. CAV. N. CAVACCINI

ING. CAV. E. DONZELLI

COMUNE DI SALERNO

PIANO REGOLATORE DEL NUOVO RIONE ORIENTALE
PROGETTO DEFINITIVO

ALLEGATO XI

EIDIPSOMETRIA DELLA PIAZZA B

Scala 1:200

NOTA — I suoli I, II e IV sono destinati a villini con una superficie a giardino non inferiore alla terza parte dell'area.

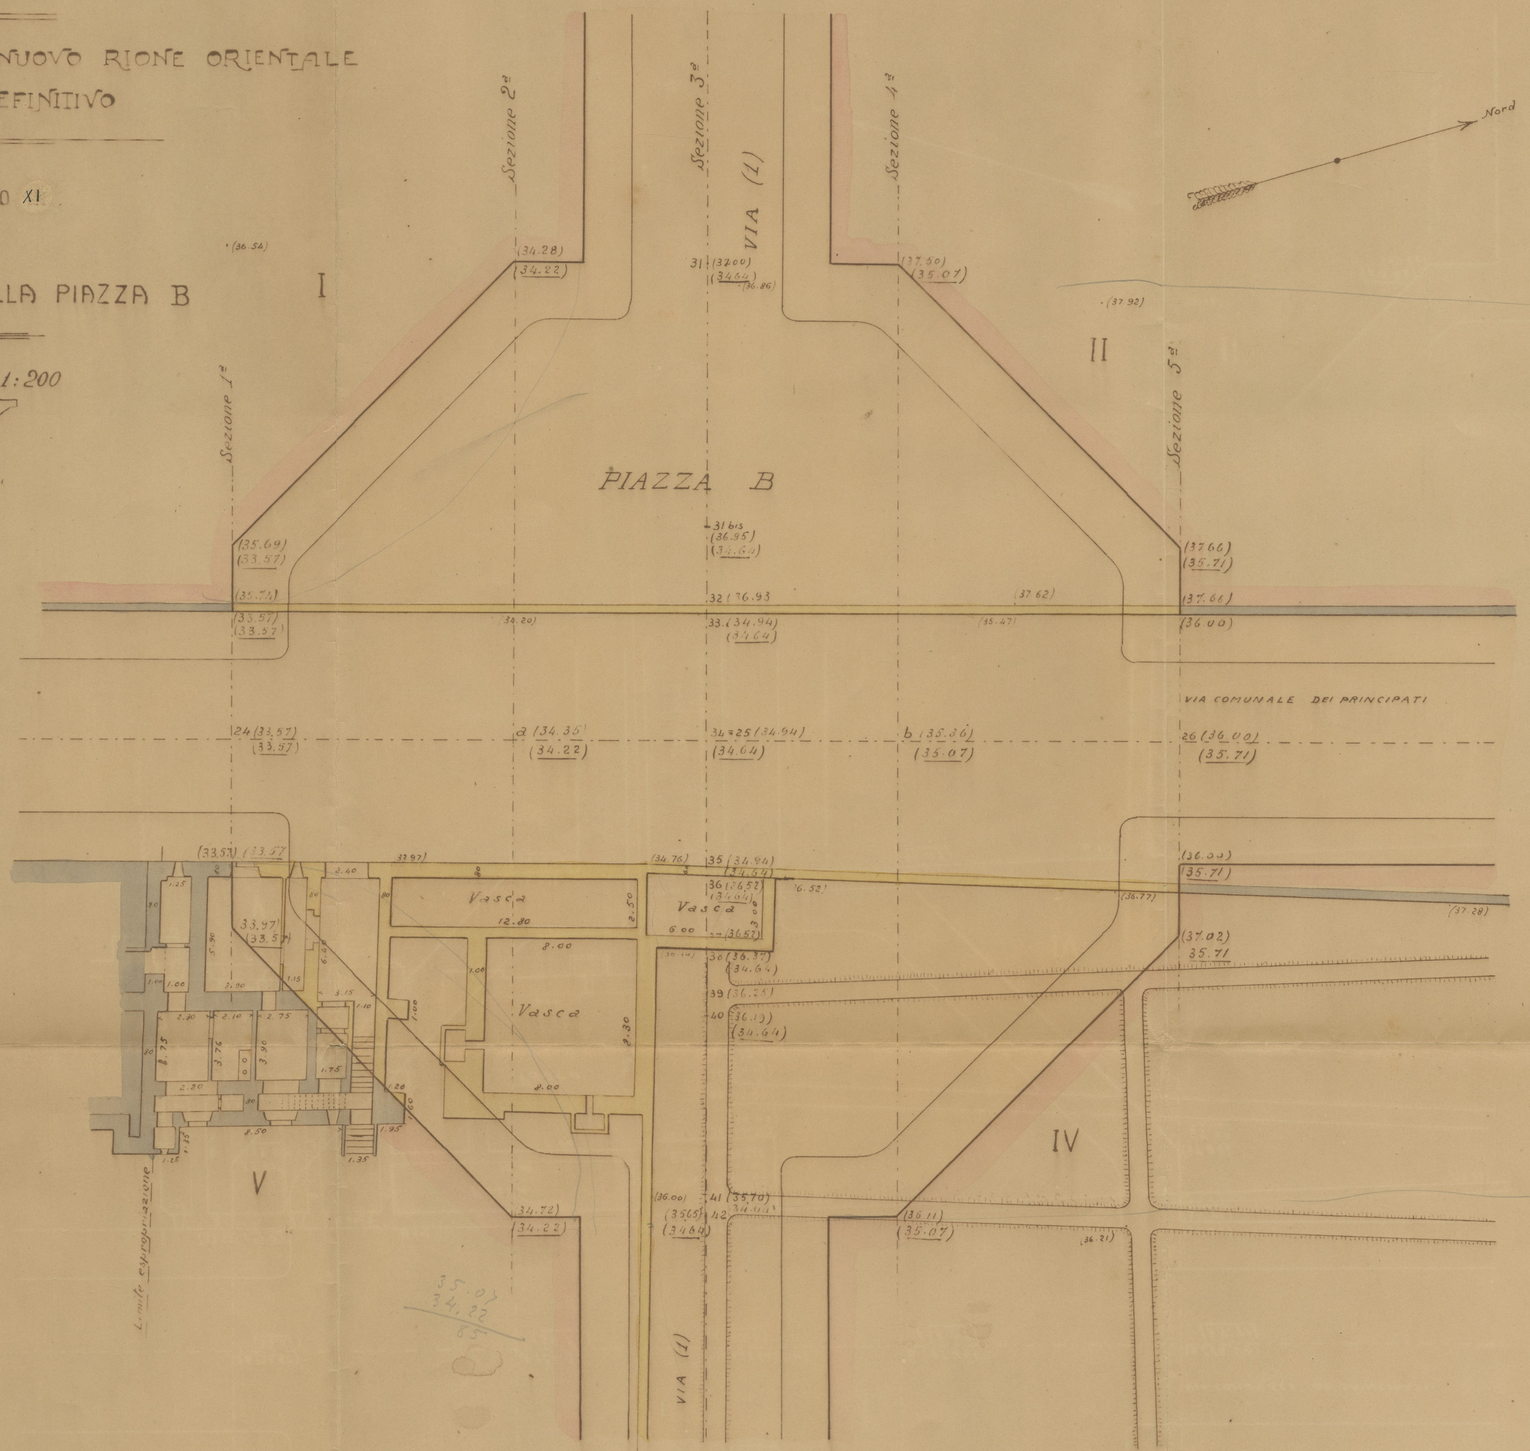

FRD. 12/2
3/9

Ing. Cav. ERNESTO DONZELLI - Ing. Prof. Cav. NICOLA CAVACCINI

COMUNE DI SALERNO

PIANO REGOLATORE

del nuovo quartiere orientale

ALLIGATO XII°

Sezioni trasversali della Piazza B

All. XII

ING. PROF. CAV. N. CAVACCINI

ING. CAV. E. DONZELLI

COMUNE DI SALERNO

PIANO REGOLATORE DEL NUOVO RIONE ORIENTALE
PROGETTO DEFINITIVO

ALLEGATO XII

SEZIONI TRASVERSALI DELLA PIAZZA B
SECONDO L'ASSE DI VIA DEI PRINCIPATI

Scala 1:200

1ª Sezione sull'ordinata 24

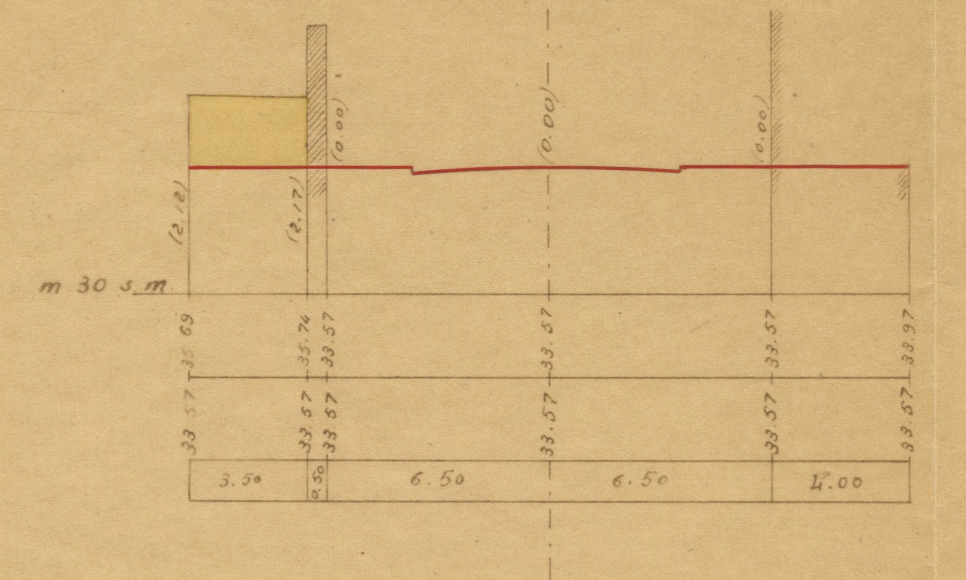

STERRO

$\frac{2.12 + 2.17}{2} \times 3.50 =$ m² 7.53

2ª Sezione sull'ordinata a

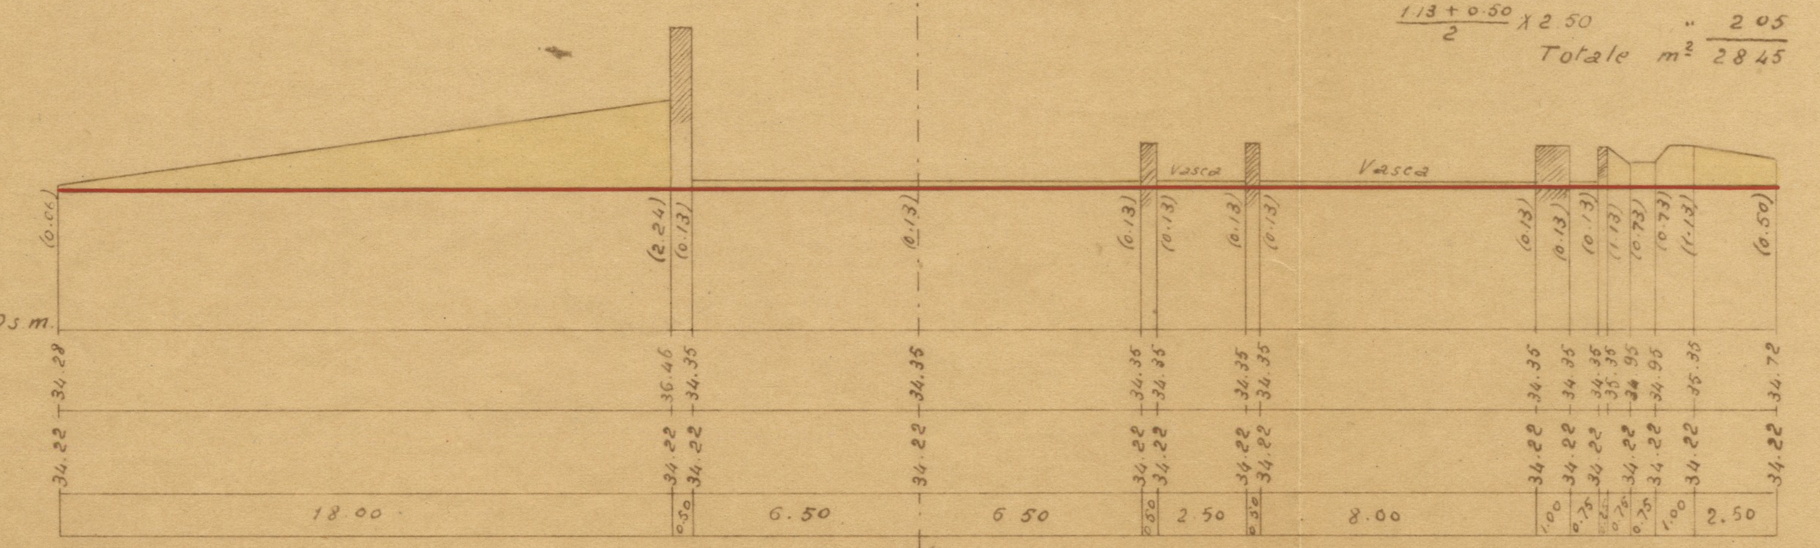

STERRO

$\frac{0.06 + 2.24}{2} \times 18.00 =$	m²	20.70
0.13×13.00	"	1.69
0.13×10.50	"	1.36
0.13×0.75	"	0.10
$\frac{0.73 + 1.13}{2} \times 0.75$	"	0.72
0.73×0.75	"	0.55
$\frac{0.73 + 1.13}{2} \times 0.25$	"	0.23
1.13×0.75	"	1.05
$\frac{1.13 + 0.50}{2} \times 2.50$	"	2.05
Totale	m²	28.45

3ª Sezione sull'ordinata 34

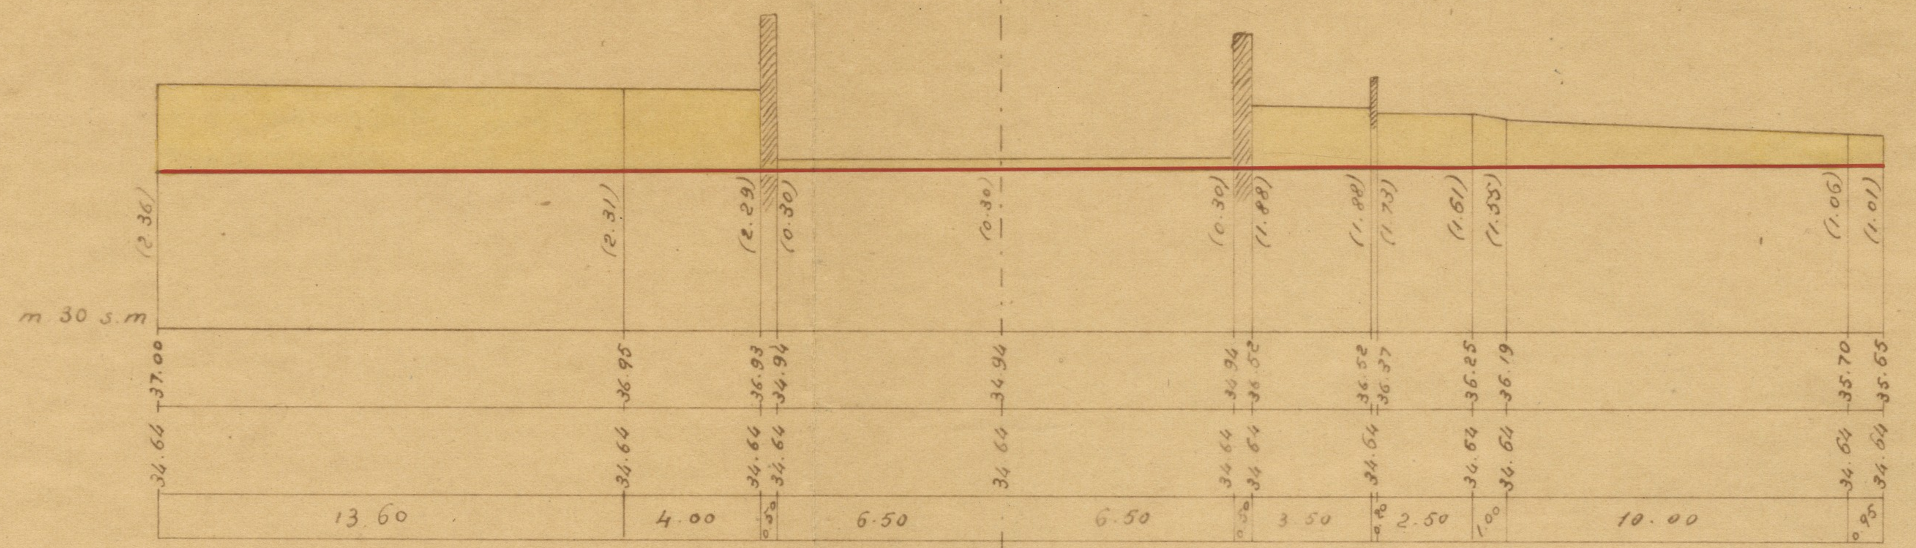

STERRO

$\frac{2.36 + 2.31}{2} \times 13.60$	m²	31.76
$\frac{2.31 + 2.29}{2} \times 4.00$	"	9.20
$\frac{2.91 + 0.30}{2} \times 0.50$	"	0.80
0.30×13.25	"	3.98
$\frac{0.30 + 1.88}{2} \times 0.50$	"	0.55
1.88×3.50	"	6.58
$\frac{1.88 + 1.73}{2} \times 0.20$	"	0.36
$\frac{1.73 + 1.62}{2} \times 3.50$	"	5.86
$\frac{1.61 + 1.55}{2} \times 1.00$	"	1.58
$\frac{1.55 + 1.06}{2} \times 10.00$	"	13.05
$\frac{1.06 + 1.01}{2} \times 0.95$	"	1.28
Totale	m²	75.00

4ª Sezione sull'ordinata b

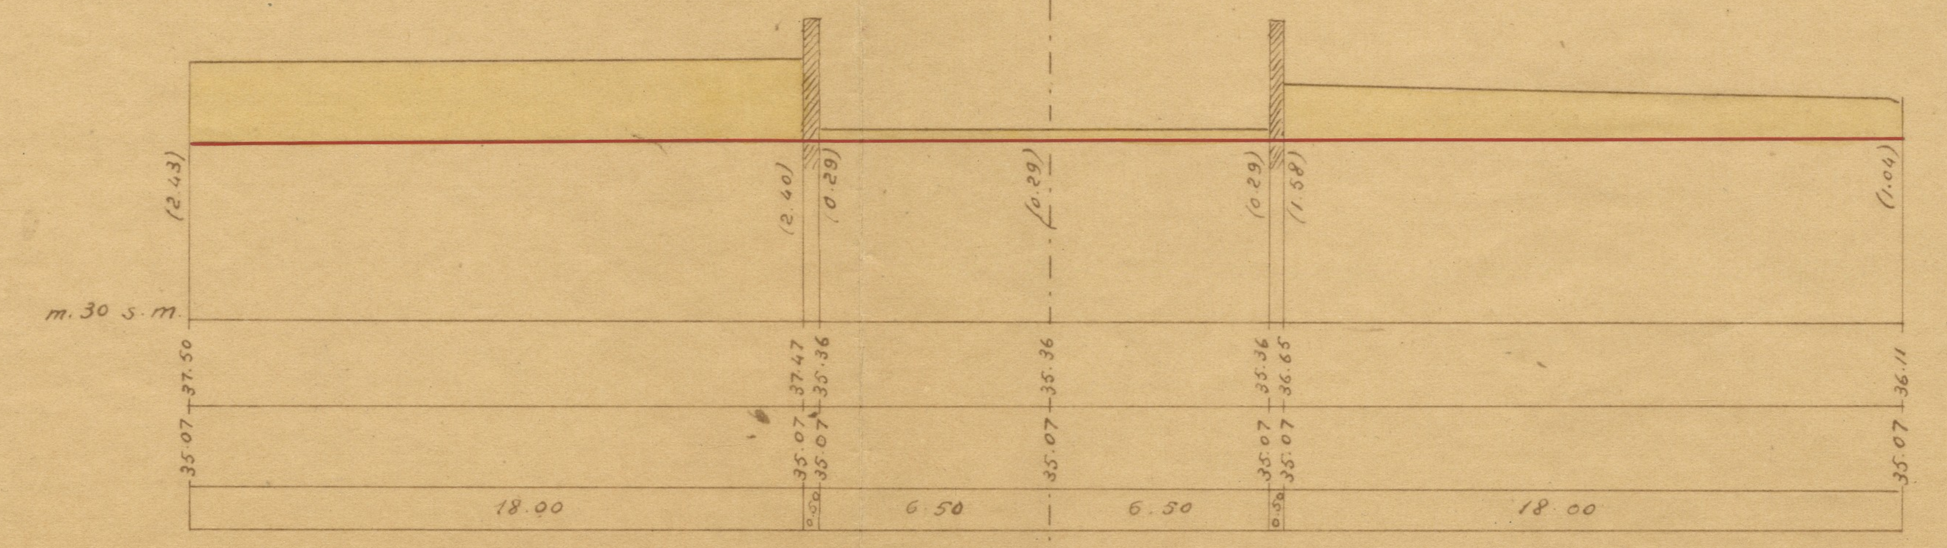

STERRO

$\frac{2.43 + 2.40}{2} \times 18.00$	m²	43.56
0.29×13.00	"	3.77
$\frac{1.58 + 1.04}{2} \times 18.00$	"	23.58
Totale	m²	70.91

5ª Sezione sull'ordinata 26

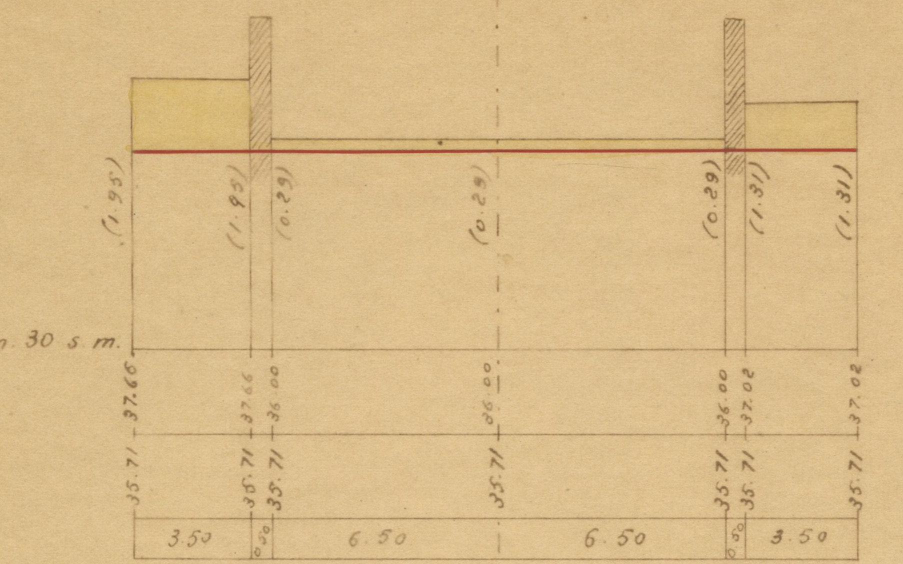

STERRO

1.95×3.50	m²	6.83
0.29×13.00	"	3.77
1.31×3.50	"	4.59
Totale	m²	15.19

FAD. 12/2
3/10

Ing. Cav. ERNESTO DONZELLI - Ing. Prof. Cav. NICOLA CAVACCINI

COMUNE DI SALERNO

PIANO REGOLATORE

del nuovo quartiere orientale

ALLIGATO XIII°

Eidipsometria della Piazza C

All XIII

ING. PROF. CAV. N. CAVACCINI

ING. CAV. E. DONZELLI

COMUNE DI SALERNO

PIANO REGOLATORE DEL NUOVO RIONE ORIENTALE
PROGETTO DEFINITIVO

ALLEGATO XIII

EIDIPSOMETRIA DELLA PIAZZA C

Scala 1:200

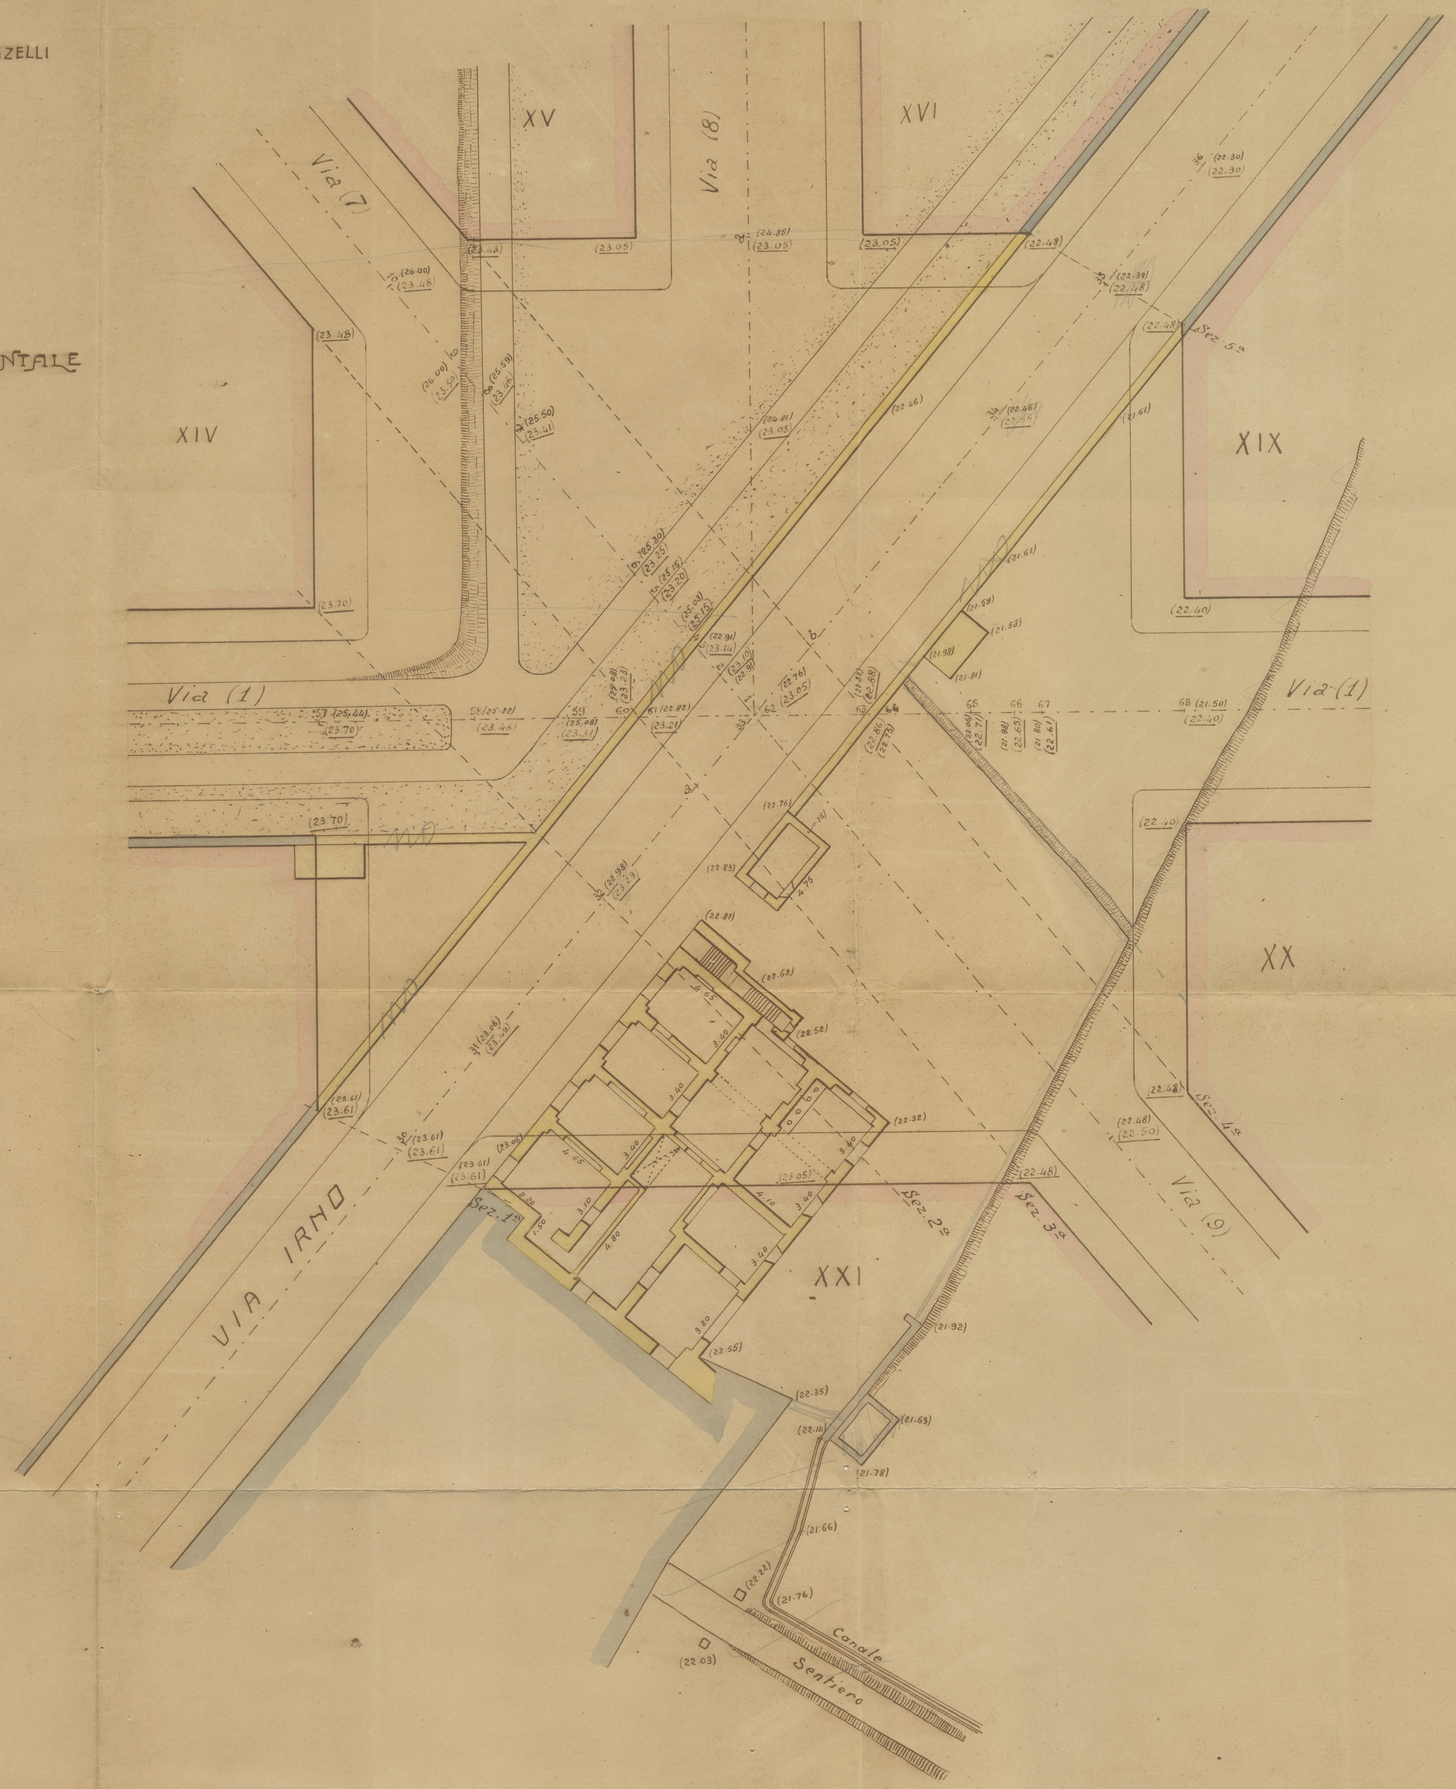

FALD. 12/2
3/11

Ing. Cav. ERNESTO DONZELLI - Ing. Prof. Cav. NICOLA CAVACCINI

COMUNE DI SALERNO

PIANO REGOLATORE

del nuovo quartiere orientale

ALLIGATO XIV°

Sezioni trasversali

della Piazza C

ING. PROF. CAV. N. CAVACCINI
ING. CAV. E. DONZELLI

COMUNE DI SALERNO

PIANO REGOLATORE DEL NUOVO RIONE ORIENTALE

PROGETTO DEFINITIVO

ALLEGATO XIV

SEZIONI TRASVERSALI DELLA PIAZZA C

SECONDO L'ASSE DI VIA IRNO

Scala 1:200

1ª Sezione sull'ordinata 30

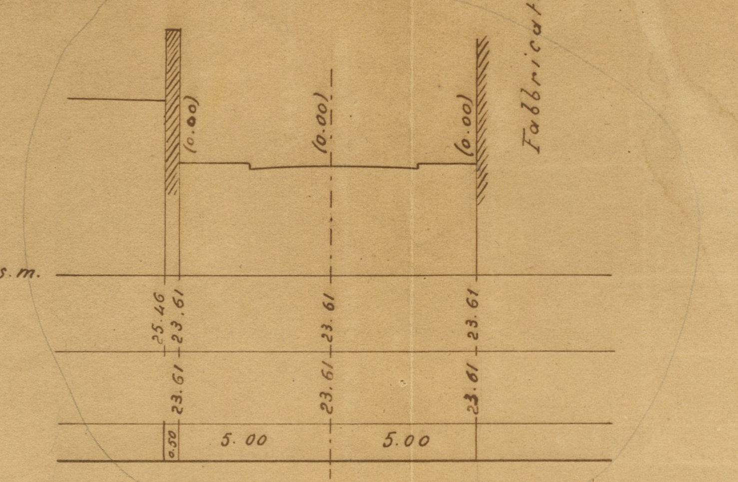

2ª Sezione sull'ordinata 32

Sterro
1.94 x 18.00 = m² 34.92

Riporto
0.31 x 10.00 = m² 3.10
$\frac{1.05+1.04}{2}$ x 1.50 1.57
Totale m² 4.67

3ª Sezione sull'ordinata 2

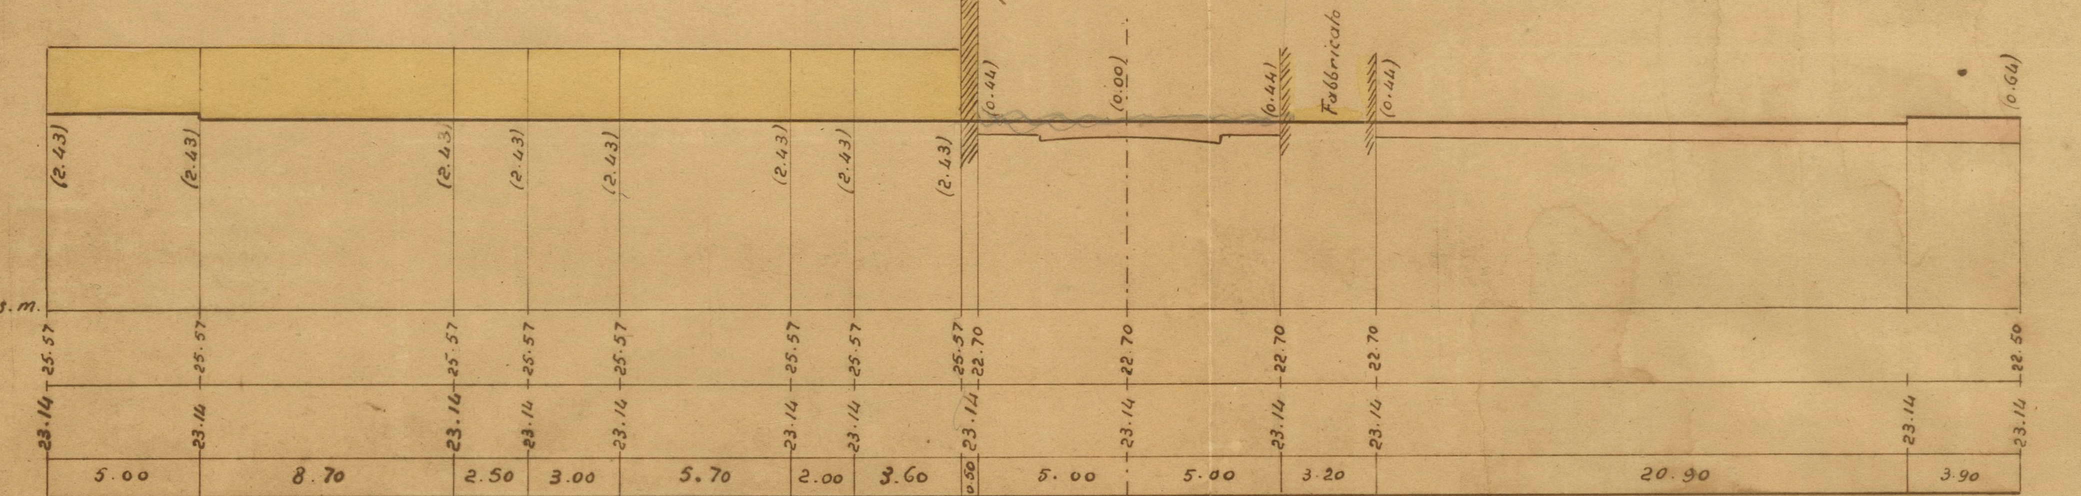

Sterro
2.43 x 30.50 = m² 74.11
Riporto
0.44 x 10.00 = m² 4.40
$\frac{0.44+0.64}{2}$ x 24.80 " 4.20
Totale m² 8.60

4ª Sezione sull'ordinata 6

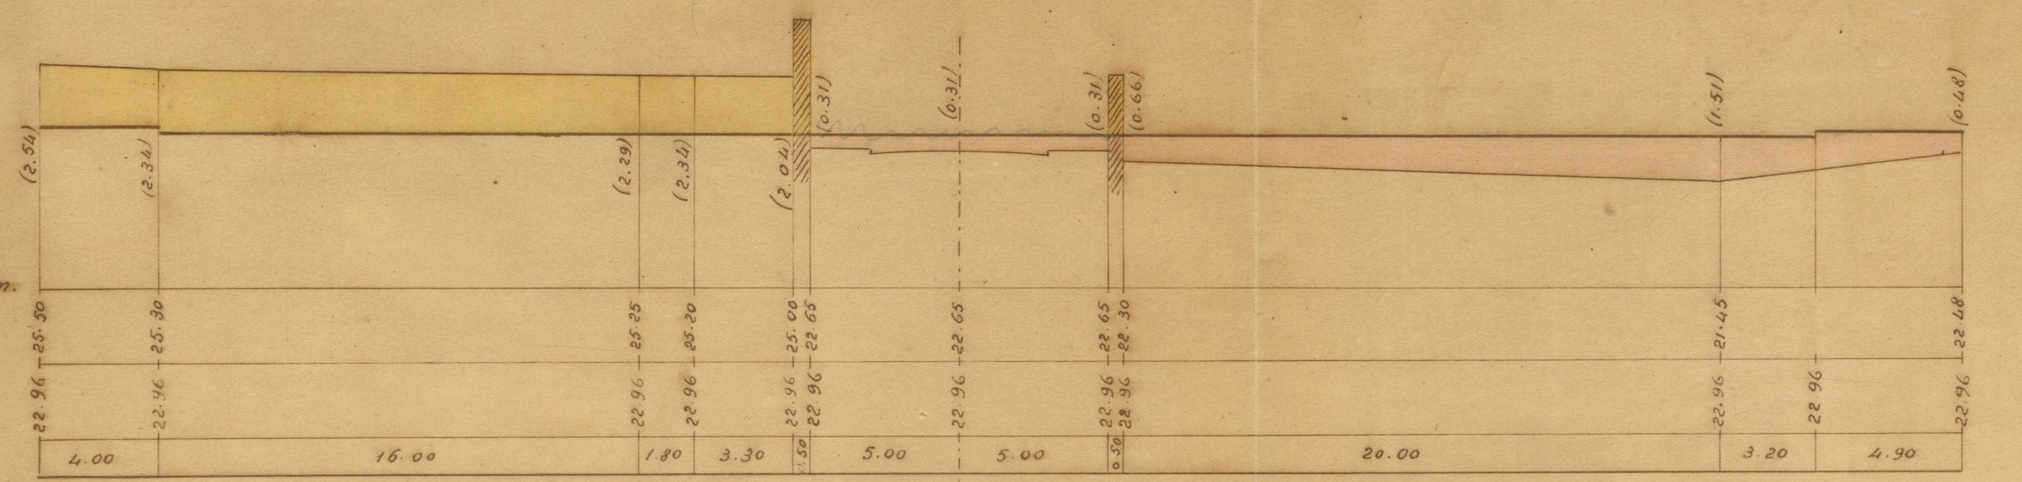

Sterro
$\frac{2.54+2.34}{2}$ x 4.00 = m² 9.76
$\frac{2.34+2.29}{2}$ x 16.00 = " 38.53
$\frac{2.29+2.34}{2}$ x 1.80 = " 4.82
$\frac{2.34+2.04}{2}$ x 3.30 = " 7.33
Totale m² 60.44
Riporto
0.31 x 10.00 = m² 3.10
$\frac{0.60+1.51}{2}$ x 20.00 = " 21.20
$\frac{1.51+0.48}{2}$ x 8.10 = " 6.00
Totale m² 30.30

5ª Sezione sull'ordinata 35

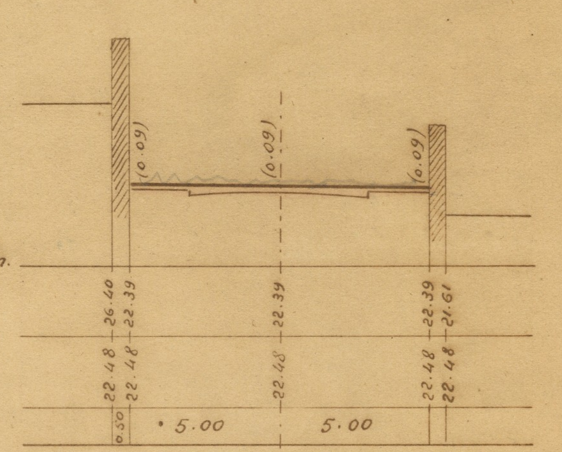

Riporto
0.09 x 10.00 = m² 0,90