

PIANO REGOLATORE GENERALE

ORIGIOL BOHIGAS - ALBERT PUIGDOMÈNECH

MBM ARCHITECTES S.A.
JOSEP MARTORELL
OSCAR BOHIGAS
DAVID MACLAY
DANILO CASTILLA
FRANÇOIS GUIL

STRUTTURA SPECIALE UFFICIO DI PIANO
ERCOLE DI FELIPPO - viale di I. P. - BIANCA DI ROBERTO - via di S. Maria
P. G. T. U. - 20/04/1997
P. G. T. U. - 20/04/1997
P. G. T. U. - 20/04/1997

STATO DI FATTO


NOVEMBRE 2002

A SISTEMA ISTITUZIONALE
A3 PIANO DELLA MOBILITA' - P.G.T.U.
A3.1 MOBILITA' PRIVATA, COLLETTIVA
E PEDONALE: INTERVENTI

L'ASSESSORE ALL'URBANISTICA Il DIRETTORE DI SETTORE
Fausto Martino Bianca Di Roberto
IL SINDACO
Marta De Biase

Legenda

- Mobilità privata**
- Interventi sulla viabilità
 - senso di marcia
- Mobilità collettiva**
- Interventi trasporto su ferro
- linea metropolitana
 - servizio circumsalermitana
- Interventi trasporto pubblico su gomma
- linee di qualità
 - parcheggi di interscambio
- Mobilità pedonale**
- collegamenti pedonali
 - percorsi ciclabili lungo mare
 - area pedonale attuale
 - area pedonale di progetto fase 1
 - area pedonale di progetto fase 2
 - nuovo pubblico torione mercato

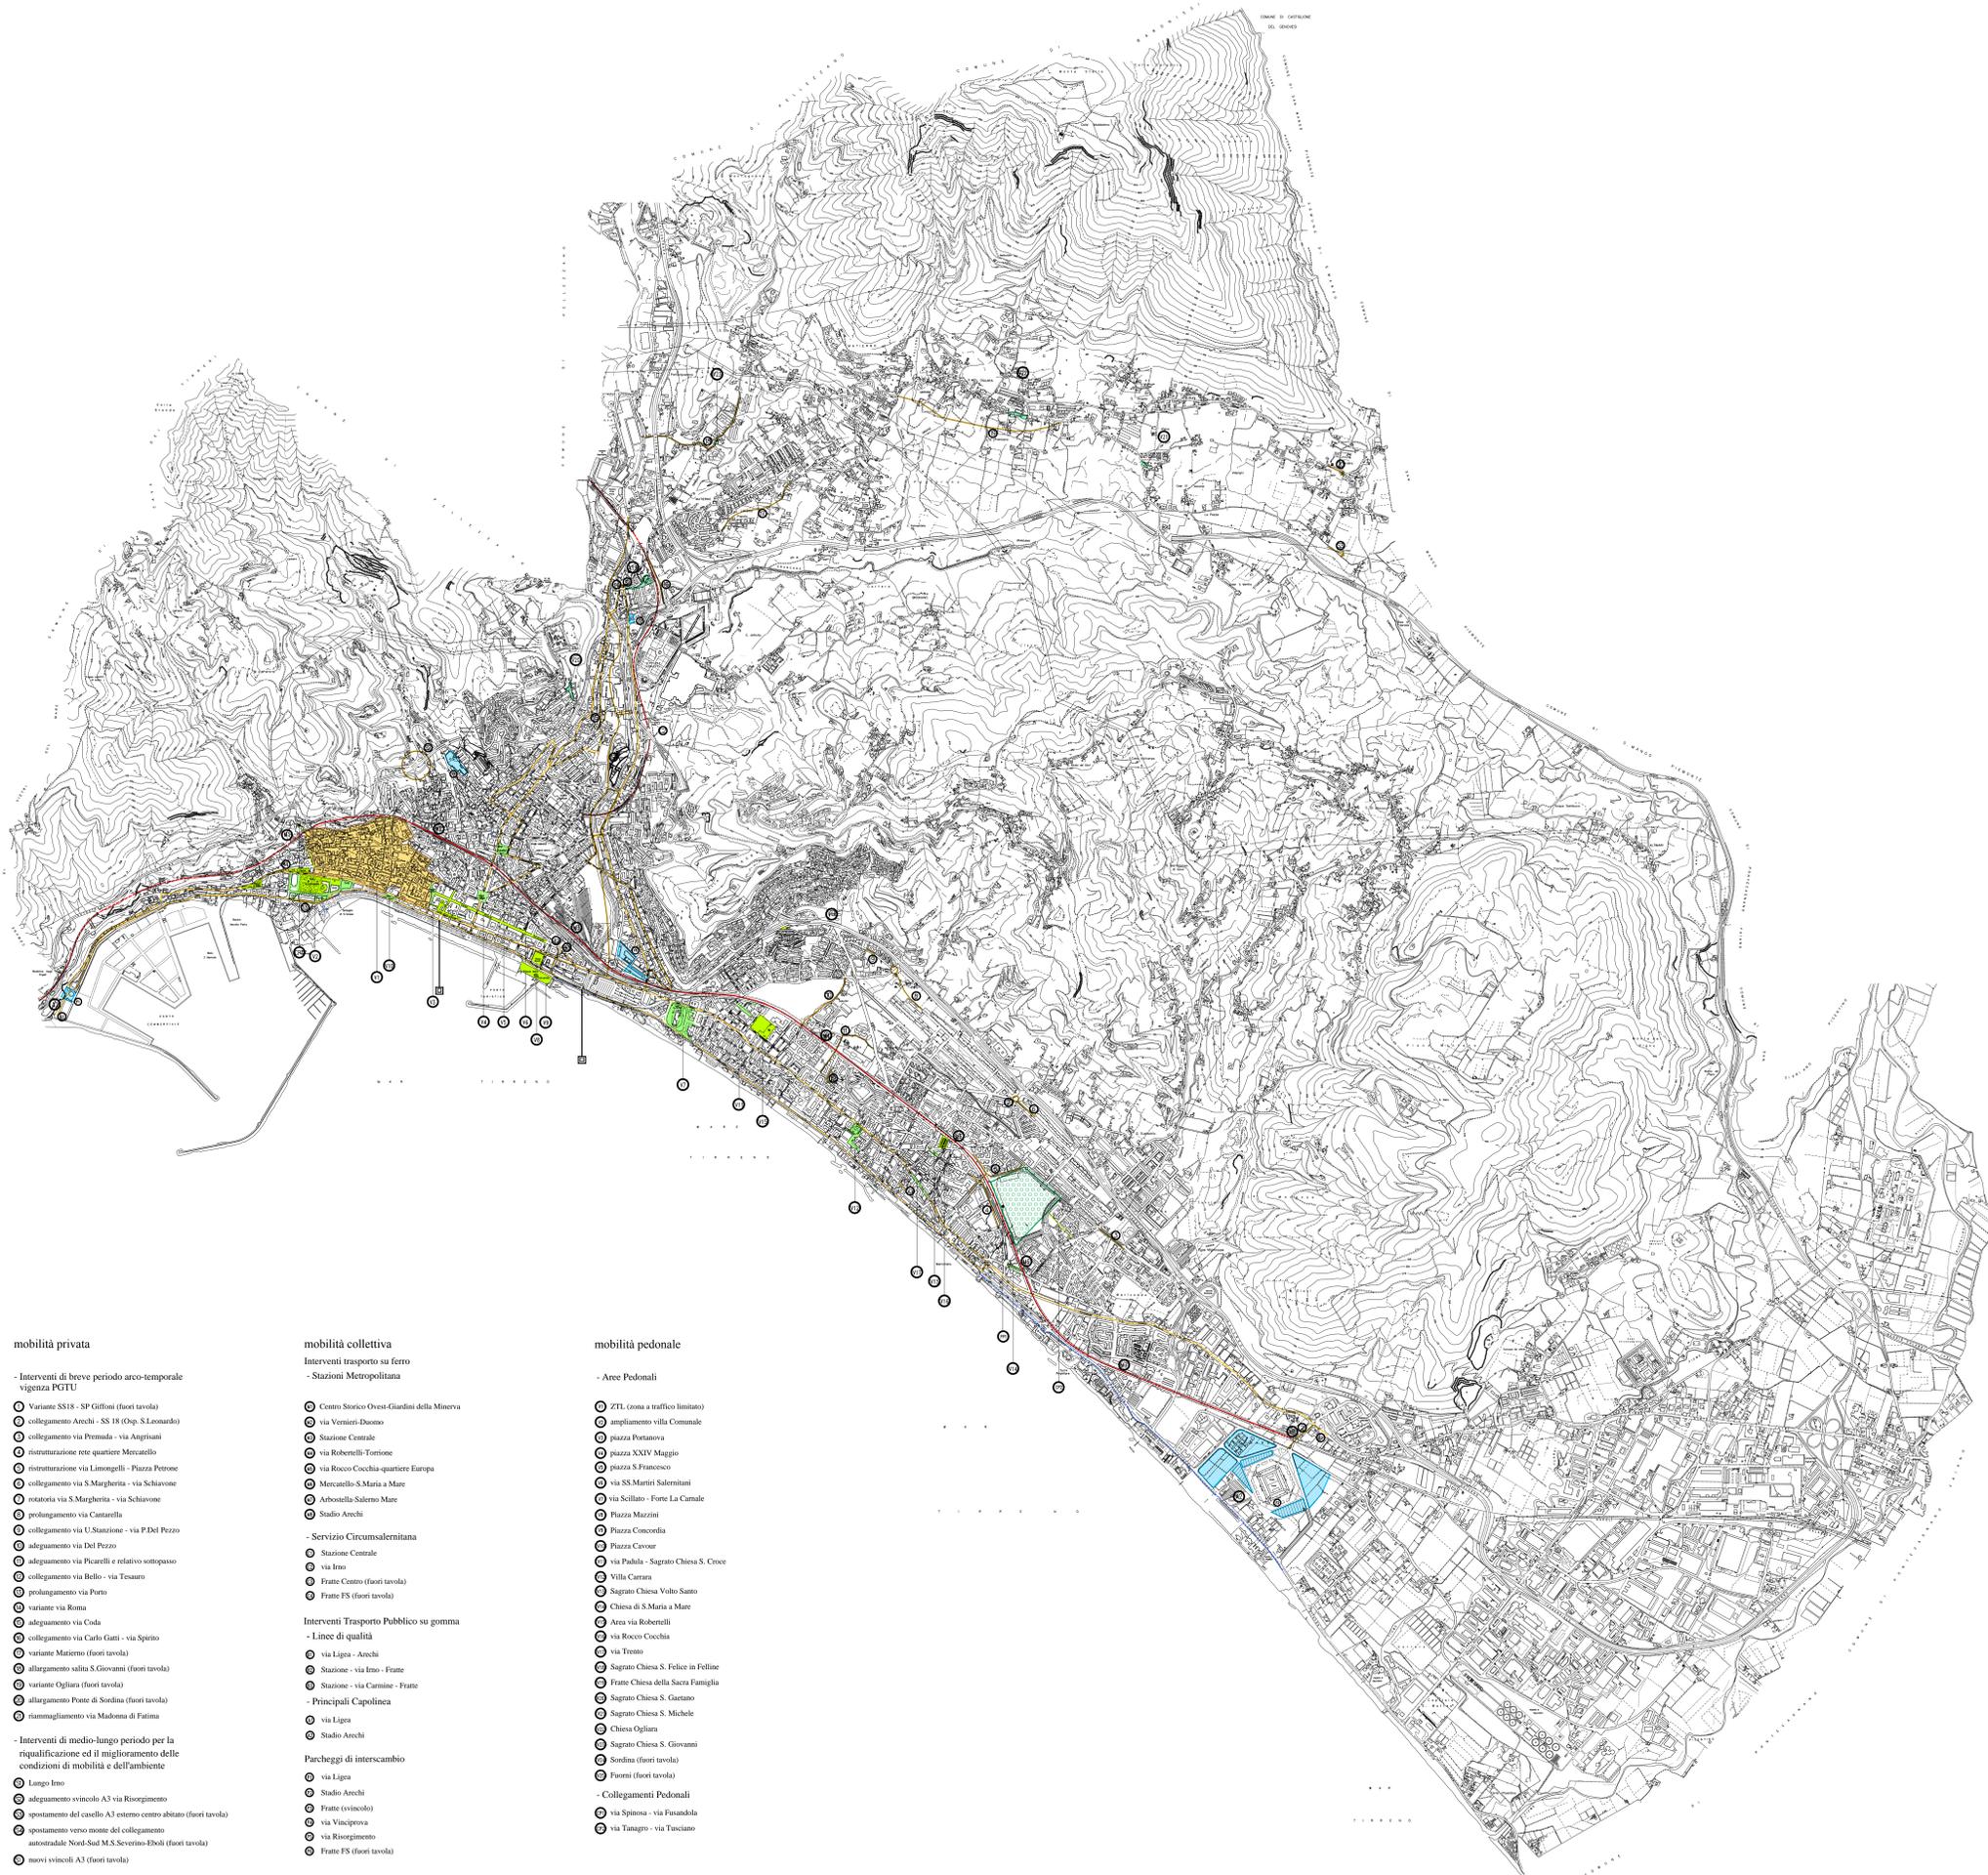

mobilità privata

- Interventi di breve periodo arco-temporale
vigenza PGTU

- Variante SS18 - SP Giffoni (fuori tavola)
 - collegamento Arechi - SS 18 (Osp. S. Leonardo)
 - collegamento via Premuda - via Angriani
 - ristrutturazione rete quartiere Mercatello
 - ristrutturazione via Limongelli - Piazza Petrone
 - collegamento via S. Margherita - via Schiavone
 - rotonda via S. Margherita - via Schiavone
 - prolungamento via Cantarella
 - collegamento via U. Stanzione - via P. Del Pezzo
 - adeguamento via Del Pezzo
 - adeguamento via Picarelli e relativo sottopasso
 - collegamento via Bello - via Tesaro
 - prolungamento via Porto
 - variante via Roma
 - adeguamento via Coda
 - collegamento via Carlo Gatti - via Spirito
 - variante Materno (fuori tavola)
 - allargamento salita S. Giovanni (fuori tavola)
 - variante Ogliari (fuori tavola)
 - allargamento Ponte di Sordina (fuori tavola)
 - riaménagement via Madonna di Fatima
- Interventi di medio-lungo periodo per la
riqualificazione ed il miglioramento delle
condizioni di mobilità e dell'ambiente
- Lungo Imo
 - adeguamento svicolo A3 via Risorgimento
 - spostamento del casello A3 esterno centro abitato (fuori tavola)
 - spostamento verso monte del collegamento
autostradale Nord-Sud M.S. Severino-Riboli (fuori tavola)
 - nuovi svicoli A3 (fuori tavola)

mobilità collettiva

Interventi trasporto su ferro
- Stazioni Metropolitane

- Centro Storico Ovest-Giardini della Minerva
 - via Vernieri-Daouso
 - Stazione Centrale
 - via Robertelli-Torione
 - via Rocco Cocchia-quartiere Europa
 - Mercatello-S. Maria a Mare
 - Arboreale Salerno Mare
 - Stadio Arechi
- Servizio Circumsalermitana
- Stazione Centrale
 - via Imo
 - Frate Centro (fuori tavola)
 - Frate FS (fuori tavola)

Interventi Trasporto Pubblico su gomma

- Linee di qualità
- via Ligea - Arechi
 - Stazione - via Imo - Frate
 - Stazione - via Carmine - Frate

- Principali Capolinea

- via Ligea
 - Stadio Arechi
- Parcheggi di interscambio
- via Ligea
 - Stadio Arechi
 - Frate (svicolo)
 - via Vinciprova
 - via Risorgimento
 - Frate FS (fuori tavola)

mobilità pedonale

- Aree Pedonali

- ZTL (zona a traffico limitato)
 - ampliamento villa Comunale
 - piazza Portanova
 - piazza XXIV Maggio
 - piazza S. Francesco
 - via SS. Martiri Salernitani
 - via Scillato - Forte La Canale
 - Piazza Arechi
 - Piazza Concordia
 - Piazza Cavour
 - via Padula - Sagrato Chiesa S. Croce
 - Villa Carrara
 - Sagrato Chiesa Volto Santo
 - Chiesa di S. Maria a Mare
 - Area via Robertelli
 - via Rocco Cocchia
 - via Trento
 - Sagrato Chiesa S. Felice in Felline
 - Frate Chiesa della Sacra Famiglia
 - Sagrato Chiesa S. Gaetano
 - Sagrato Chiesa S. Michele
 - Chiesa Ogliara
 - Sagrato Chiesa S. Giovanni
 - Sordina (fuori tavola)
 - Fuorni (fuori tavola)
- Collegamenti Pedonali
- via Spinosa - via Fusandola
 - via Tagliaro - via Tusciano

Note:
P.G.T.U. redatto dal Settore Trasporti e Viabilità - Assessorato alla Mobilità
con delibera del C.C. n° 29 del 20/04/1997



Scala 1 : 15.000

Cartografia numerica
Ripresa area 1992
Controllo ai sensi della Legge n° 48 del 2/2/1960
Nella nota alla diffusione dell'U.C.M. n° 288 del 1994
Aggiornamenti cartografici a cura della
Struttura Speciale Ufficio di Piano - Comune di Salerno