

PIANO REGOLATORE GENERALE BOZZA DICEMBRE 2002

ORIOLO BOHIGAS - ALBERT PUIGDOMÈNECH

MBM ARCHITECTES S.A.
JOSIP MARIDEL
ORIOLO BOHIGAS
DAVID MACKAY
OSCAR CORTESIA
FRANCESCO GIULI

STRUTTURA SPECIALE UFFICIO DI PIANO
ECOLE DI FILIPPO - via 40/11/1987 - BANCA DI ROBERTO - via 10/11/1987 -
Diagnosi
Francesco Di Marco
Francesco Di Marco
Responsabile Intervento

PROGETTO-SINTESI

2 AREE VUOTE O DI POSSIBILE TRASFORMAZIONE

L'ASSESSORE ALL'URBANISTICA
Fausto Martone
IL DIRETTORE DI SETTORE
Banca Di Roberto

Legenda

Città compatta e città diffusa



- Limite comunale
- Limite città compatta
- Limite nuclei consolidati città diffusa
- Struttura ferrovia esistente
- Stazioni della metropolitana
- Territorio non soggetto alla pianificazione comunale
- Fiumi e torrenti
- Autostrada Napoli - Reggio Calabria (Vecchio tracciato)
- Tratto autostradale NA-RC in corso di realizzazione
- Tangenziale esistente
- Nuovi svincoli della Tangenziale
- Punti di riferimento
- MONTI Quartiere
- Frazioni

Aree vuote e di possibile trasformazione

- Area di territorio da trasformare a destinazione preferenziale residenziale
- Area di territorio vuoto a destinazione preferenziale residenziale
- Area di territorio da trasformare a destinazione preferenziale produttiva-servizi
- Area di territorio vuoto a destinazione preferenziale produttiva-servizi
- Area di territorio vuoto a destinazione preferenziale parchi tematici o sportivi privati

Localizzazioni

- Nuovo cimitero
- Ampliamento ospedale
- Area per spettacoli viaggianti
- Ambito P.d.R. Fuorni (Legge n. 47/85 art.29)

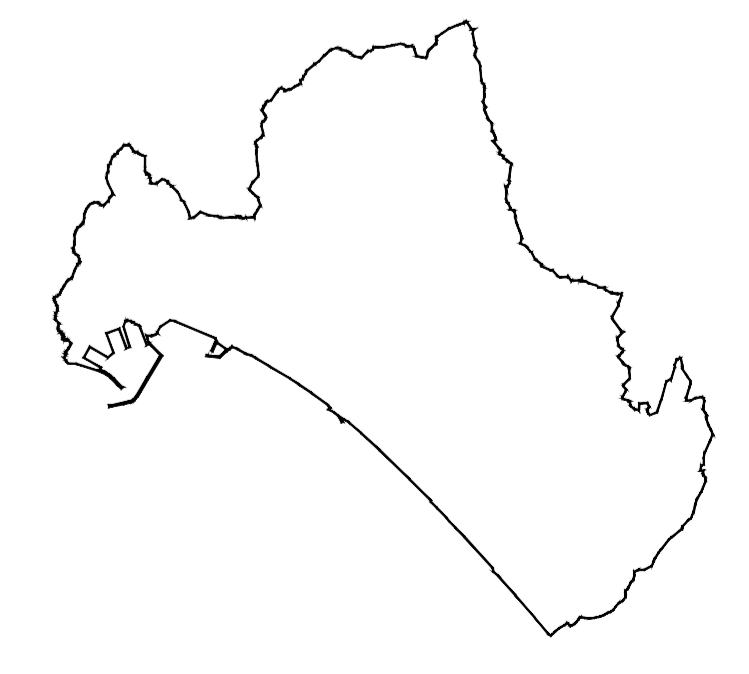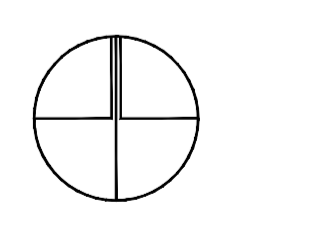

0 150 300 450 600
Scala 1 : 15.000

Cartografia numerica
Ripresa aerea 1992
Controllato ai sensi della Legge n° 68 del 22/1960
Nulla osta alla diffusione dell'E.C.M. n° 288 del 1994

Aggiornamenti cartografici a cura della
Struttura Speciale Ufficio di Piano - Comune di Salerno

