

PROGETTO-SINTESI

5 PROGETTI URBANISTICI DELLE A.A.P.U.



L'ASSESSORE ALL'URBANISTICA
Fausto Martone
IL SINDACO
Mario De Biase

Legenda

Città compatta e città diffusa

- Limite comunale
- Limite città compatta
- Limite nuclei consolidati città diffusa
- Struttura ferroviaria esistente
- Stazioni della metropolitana
- Territorio non soggetto alla pianificazione comunale
- Fiumi e torrenti
- Autostrada Napoli - Reggio Calabria (Vecchio tracciato)
- Tratto autostradale NA-RC in corso di realizzazione
- Tangenziale esistente
- Nuovi svincoli della Tangenziale
- ★ Punti di riferimento
- MONTI Quartiere
- FRAZIONI

- CENTRO STORICO NORD - A.A.P.U. 1
- CENTRO STORICO SUD - A.A.P.U. 2
- FRONTE MARITTIMO - A.A.P.U. 3-4-5
- LITORANEA ORIENTALE - A.A.P.U. 6
- LUNGO IRNO - A.A.P.U. 7
- FRAZIONI ALTE - A.A.P.U. 8
- ITALIA - EUROPA MARICONDA - A.A.P.U. 9-10
- LUNGOMARE COLOMBO - A.A.P.U. 11

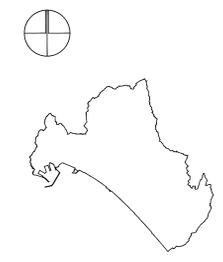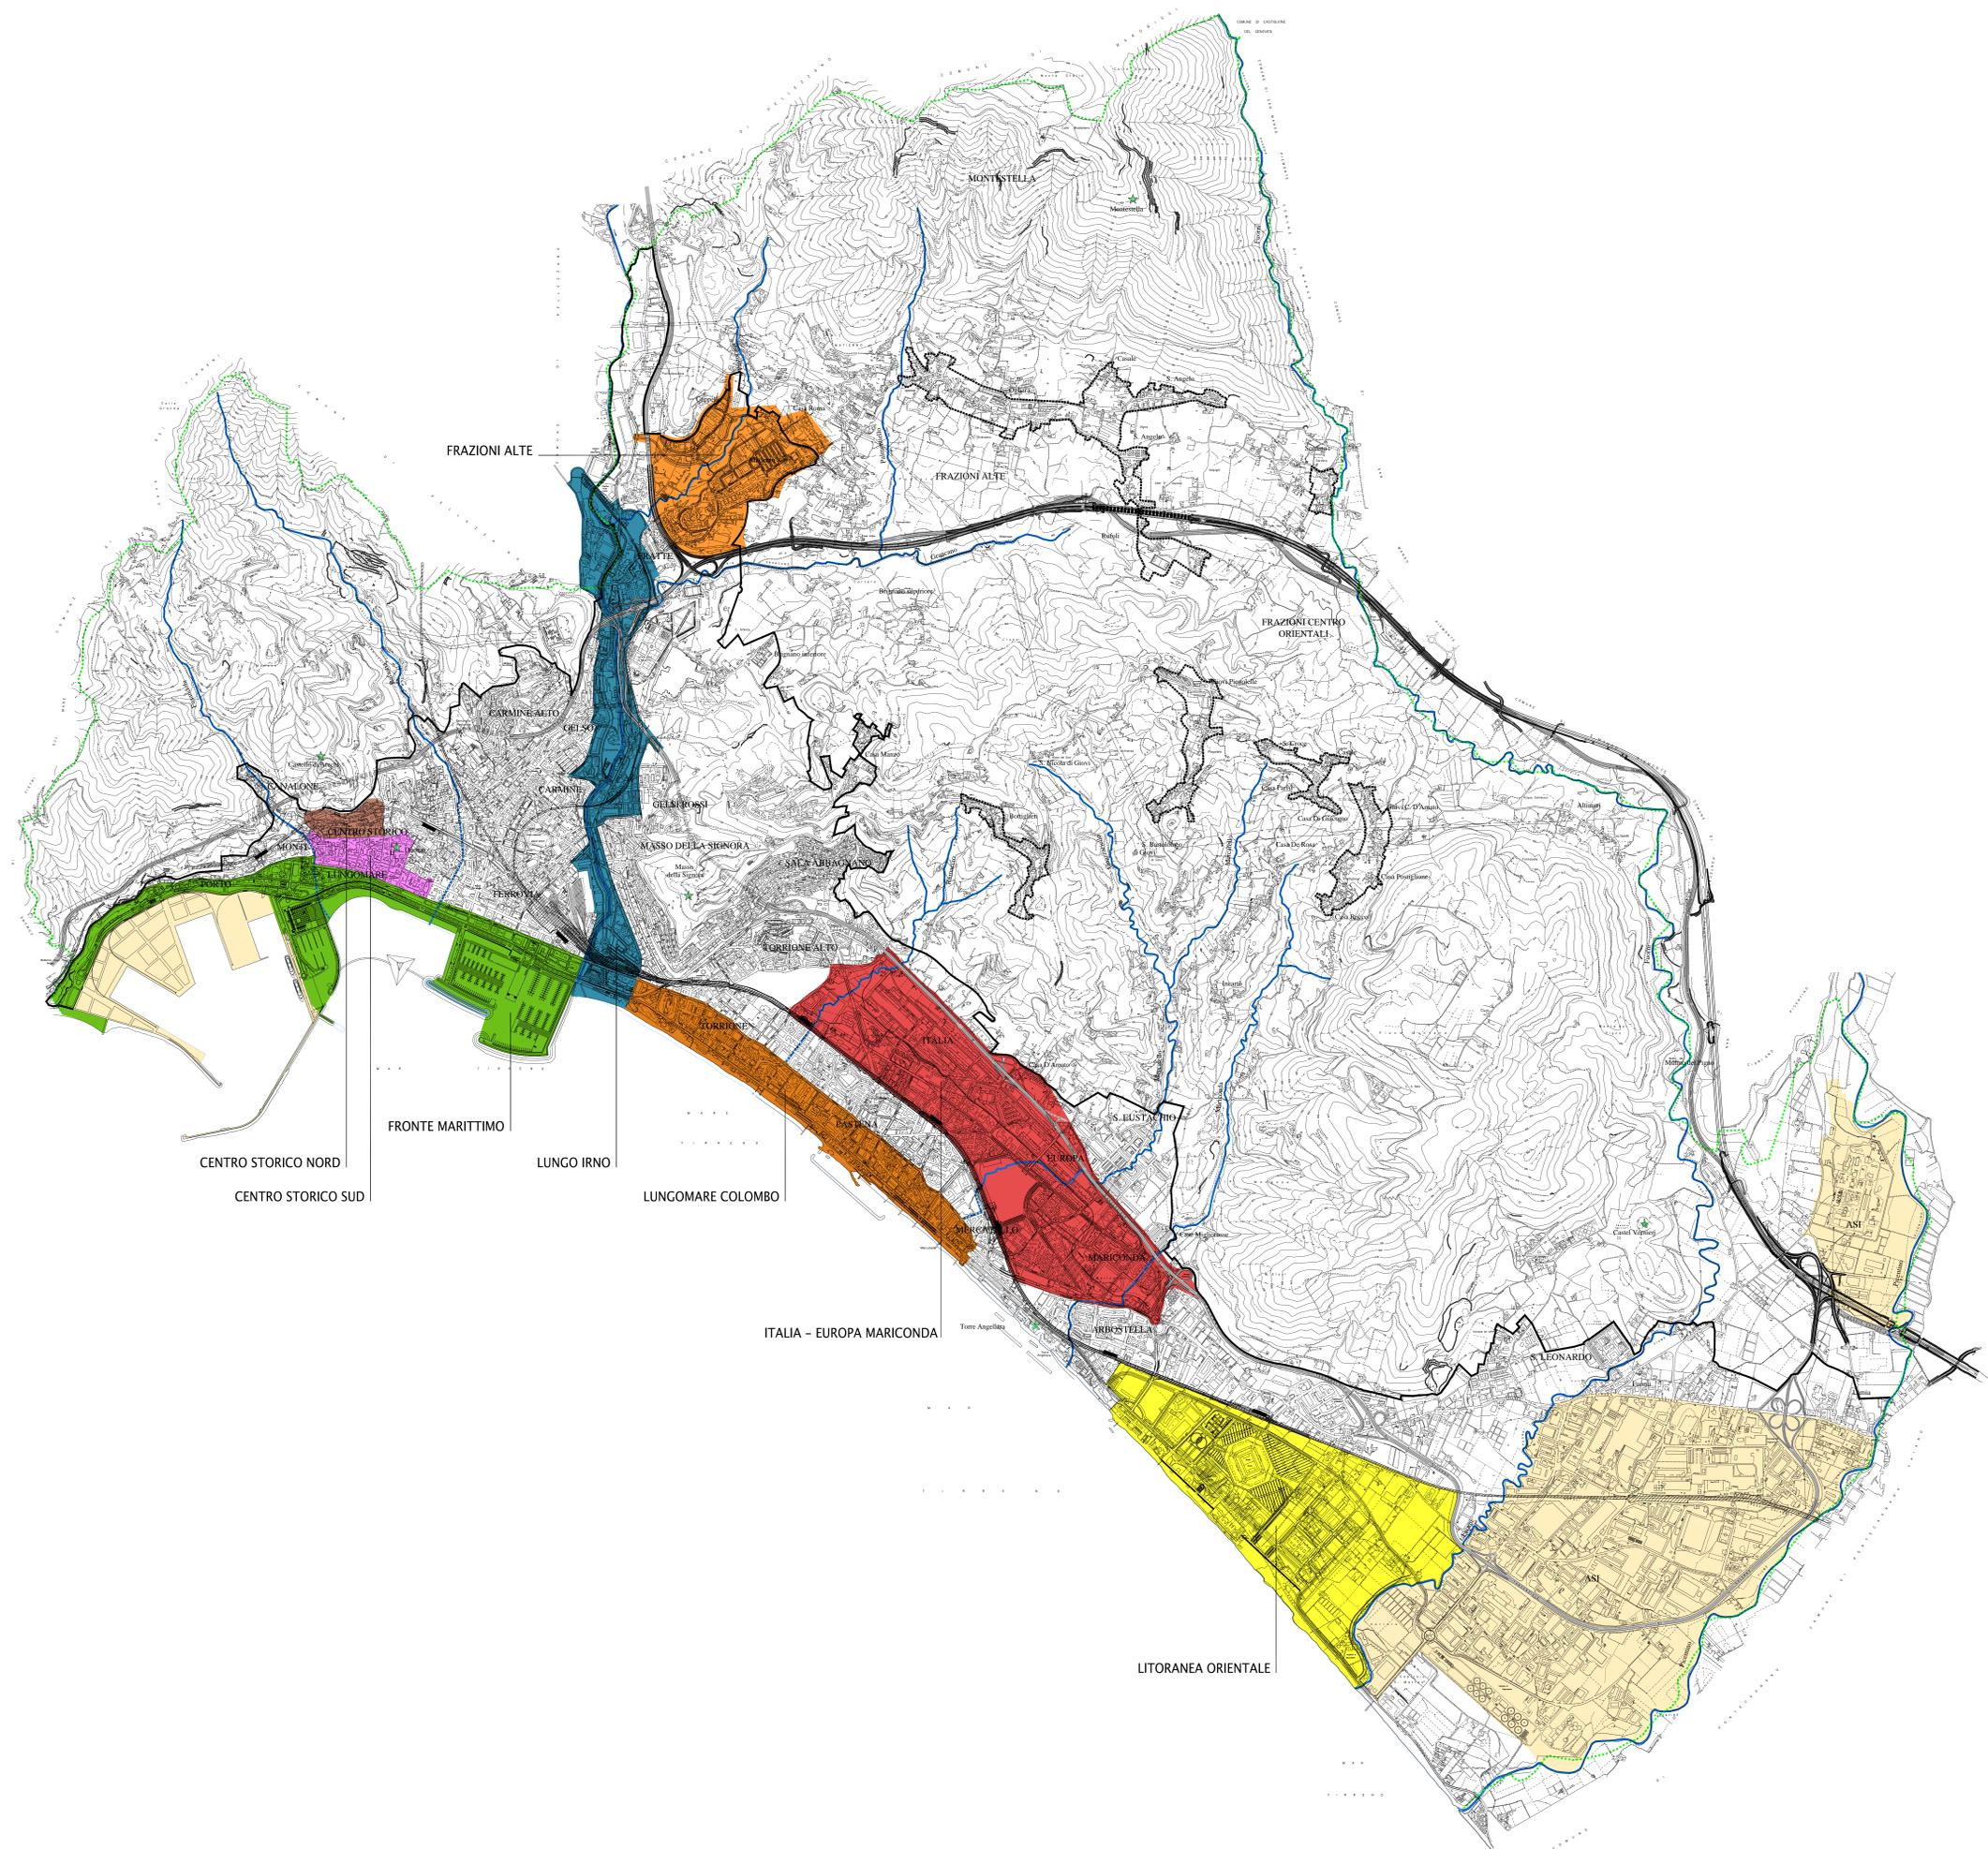

0 150 300 450 600
Scala 1 : 15.000