FALD. 12/2
3/2

Ing. Cav. ERNESTO DONZELLI - Ing. Prof. Cav. NICOLA CAVACCINI

COMUNE DI SALERNO

PIANO REGOLATORE

del nuovo quartiere orientale

ALLIGATO II°

Eidipsometria generale
dello stato attuale
Zona inferiore

FALD. 12/2
5/2

COMUNE DI SALERNO

Piano regolatore del nuovo rione orientale

ALLEGATO II

EIDIPSOMETRIA GENERALE DELLO STATO ATTUALE

Scala 1: 500

PROGETTO

degl'ingegneri N. Cavaccini e E. Donzelli

ZONA INFERIORE

FALD. 12/2
3/2

Ing. Cav. ERNESTO DONZELLI - Ing. Prof. Cav. NICOLA CAVACCINI

COMUNE DI SALERNO

PIANO REGOLATORE

del nuovo quartiere orientale

ALLIGATO III°

Eidipsometria generale dello stato attuale e del progetto

Zona superiore

COMUNE DI SALERNO

Piano regolatore del nuovo rione orientale

PROGETTO degl'ingegneri N. Cavaccini e E. Donzelli

ALLEGATO

EIDIPSOMETRIA GENERALE DELLO STATO ATTUALE E DEL PROGETTO

Scala 1:500

ZONA SUPERIORE

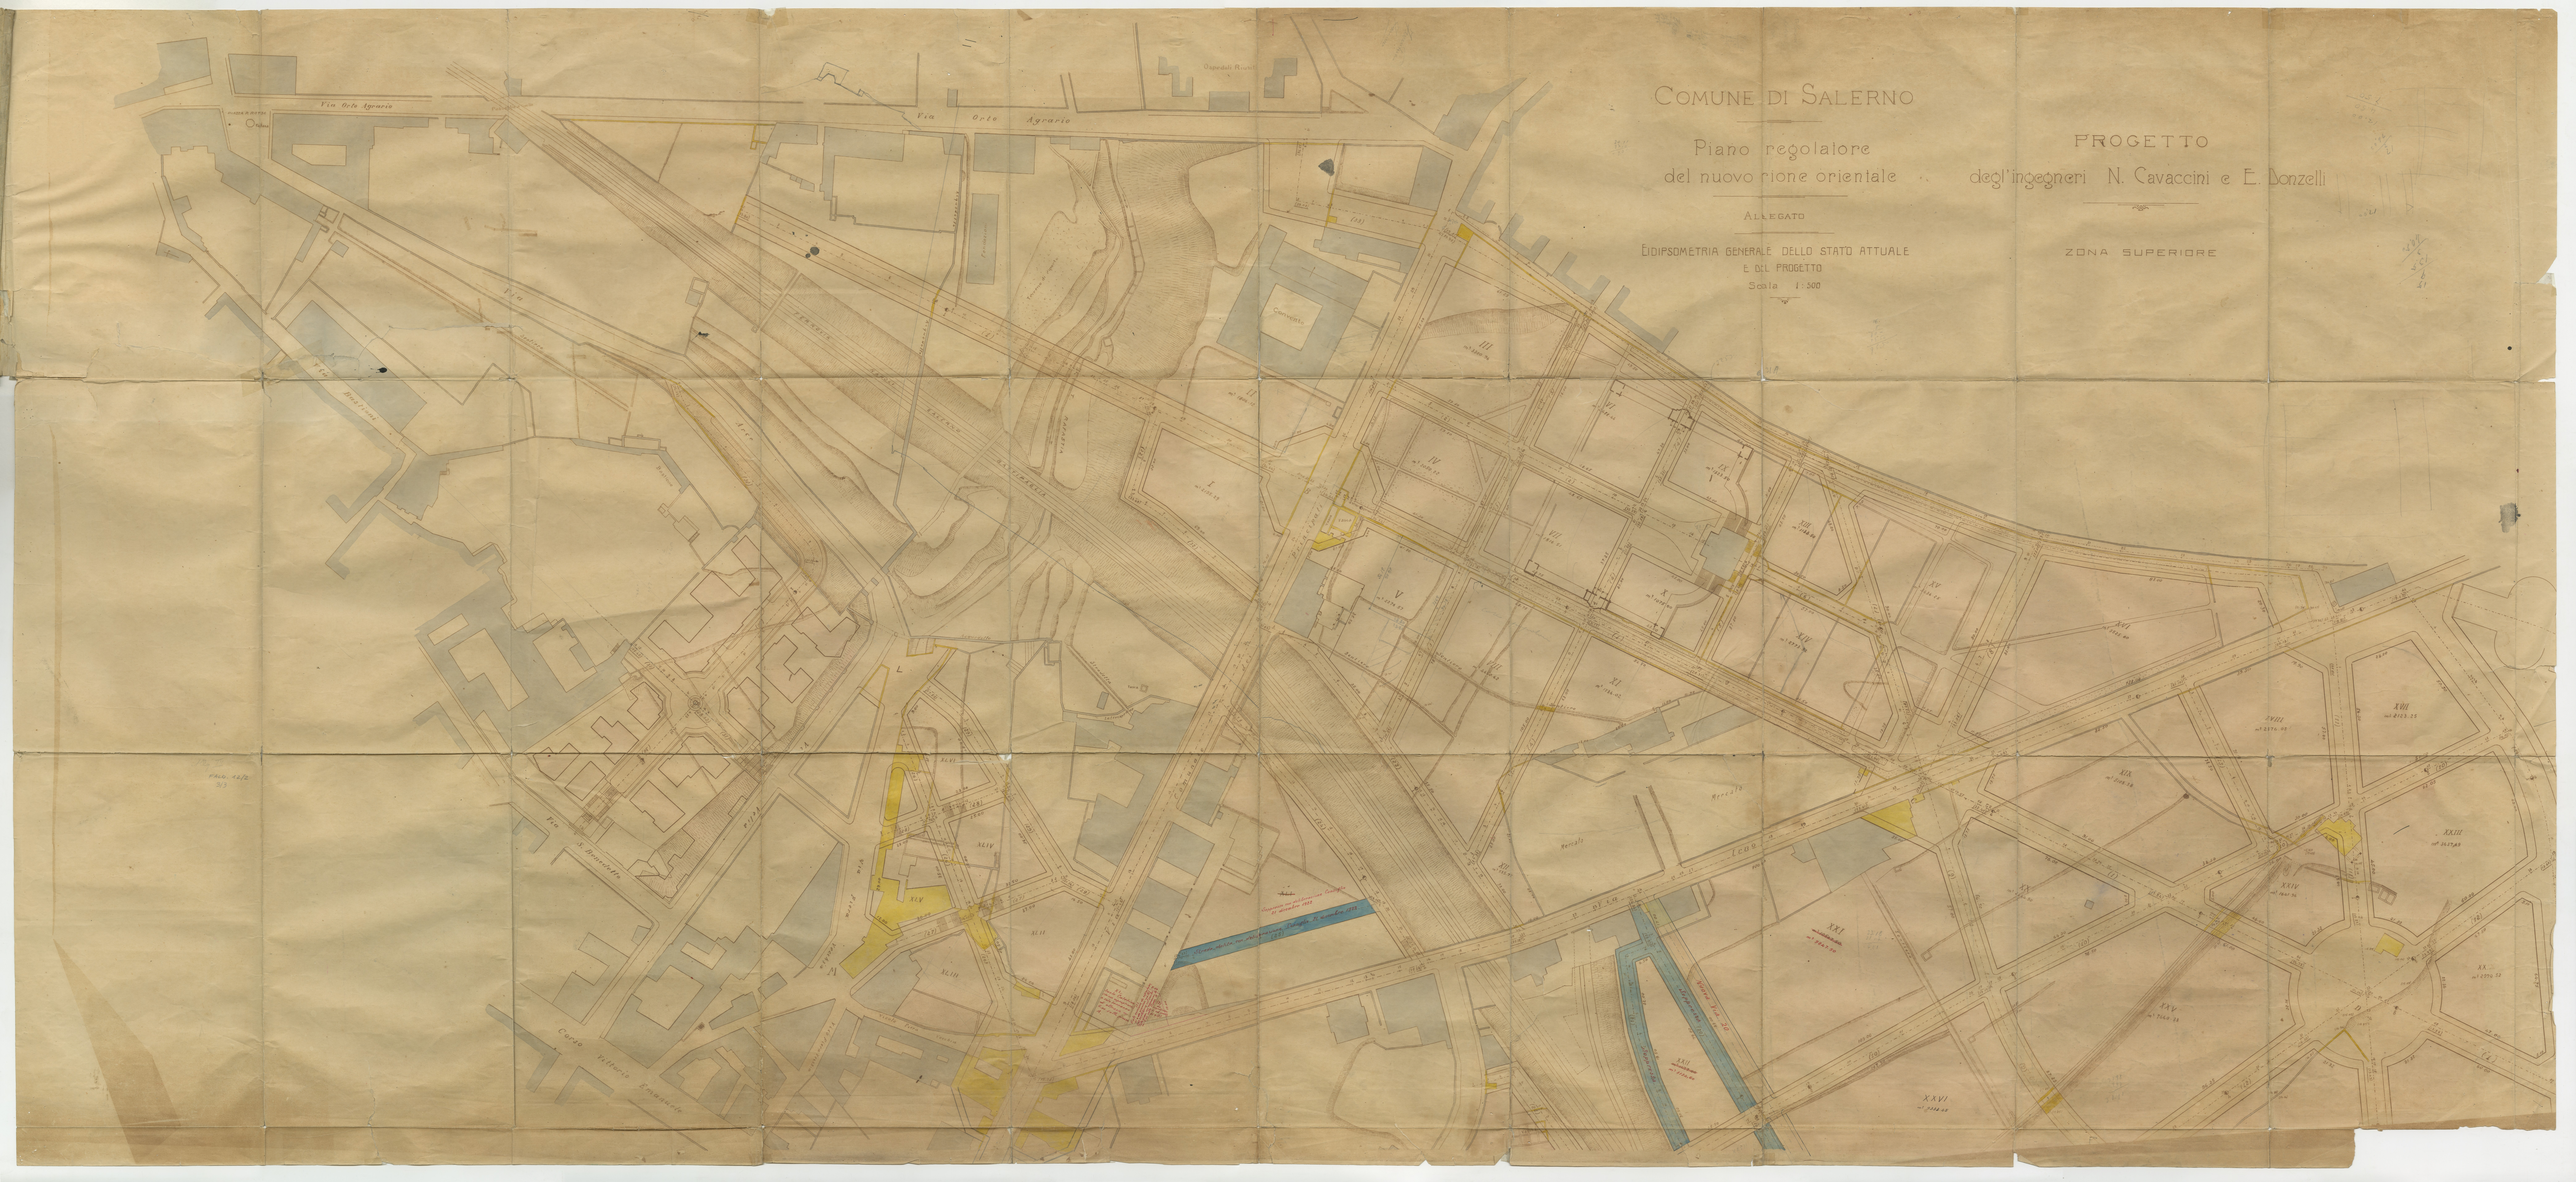

FALD. 12/2
3/4.

Ing. Cav. ERNESTO DONZELLI - Ing. Prof. Cav. NICOLA CAVACCINI

COMUNE DI SALERNO

PIANO REGOLATORE

del nuovo quartiere orientale

ALLIGATO IV°

Eidipsometria generale dello stato attuale e del progetto

Zona inferiore.

Ing. Cav. ERNESTO DONZELLI - Ing. Prof. Cav. NICOLA CAVACCINI

COMUNE DI SALERNO

PIANO REGOLATORE

del nuovo quartiere orientale

ALLIGATO IV°

Eidipsometria generale dello stato attuale e del progetto

Zona inferiore

Alg IV

COMUNE DI SALERNO

Piano regolatore
del nuovo rione orientale

ALLEGATO IV

EIDIPSOMETRIA GENERALE DELLO STATO ATTUALE
E DEL PROGETTO
Scala 1: 500

PROGETTO
degl'ingegneri N. Cavaccini e E. Donzelli

ZONA INFERIORE