

FACC 12/2
3/17

Ing. Cav. ERNESTO DONZELLI - Ing. Prof. Cav. NICOLA CAVACCINI

COMUNE DI SALERNO

PIANO REGOLATORE

del nuovo quartiere orientale

ALLIGATO XX°

Particolari

(22) delle vie (21) e
(21) Soppressa)

M. XX


ING. PROF. CAV. N. CAVACCINI

ING. CAV. E. DONZELLI

COMUNE DI SALERNO

PIANO REGOLATORE DEL NUOVO RIONE ORIENTALE



PROGETTO DEFINITIVO

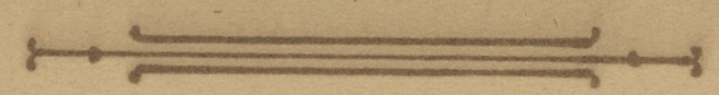

ALLEGATO XX

PARTICOLARE DELLA VIA 21

Scala 1:100

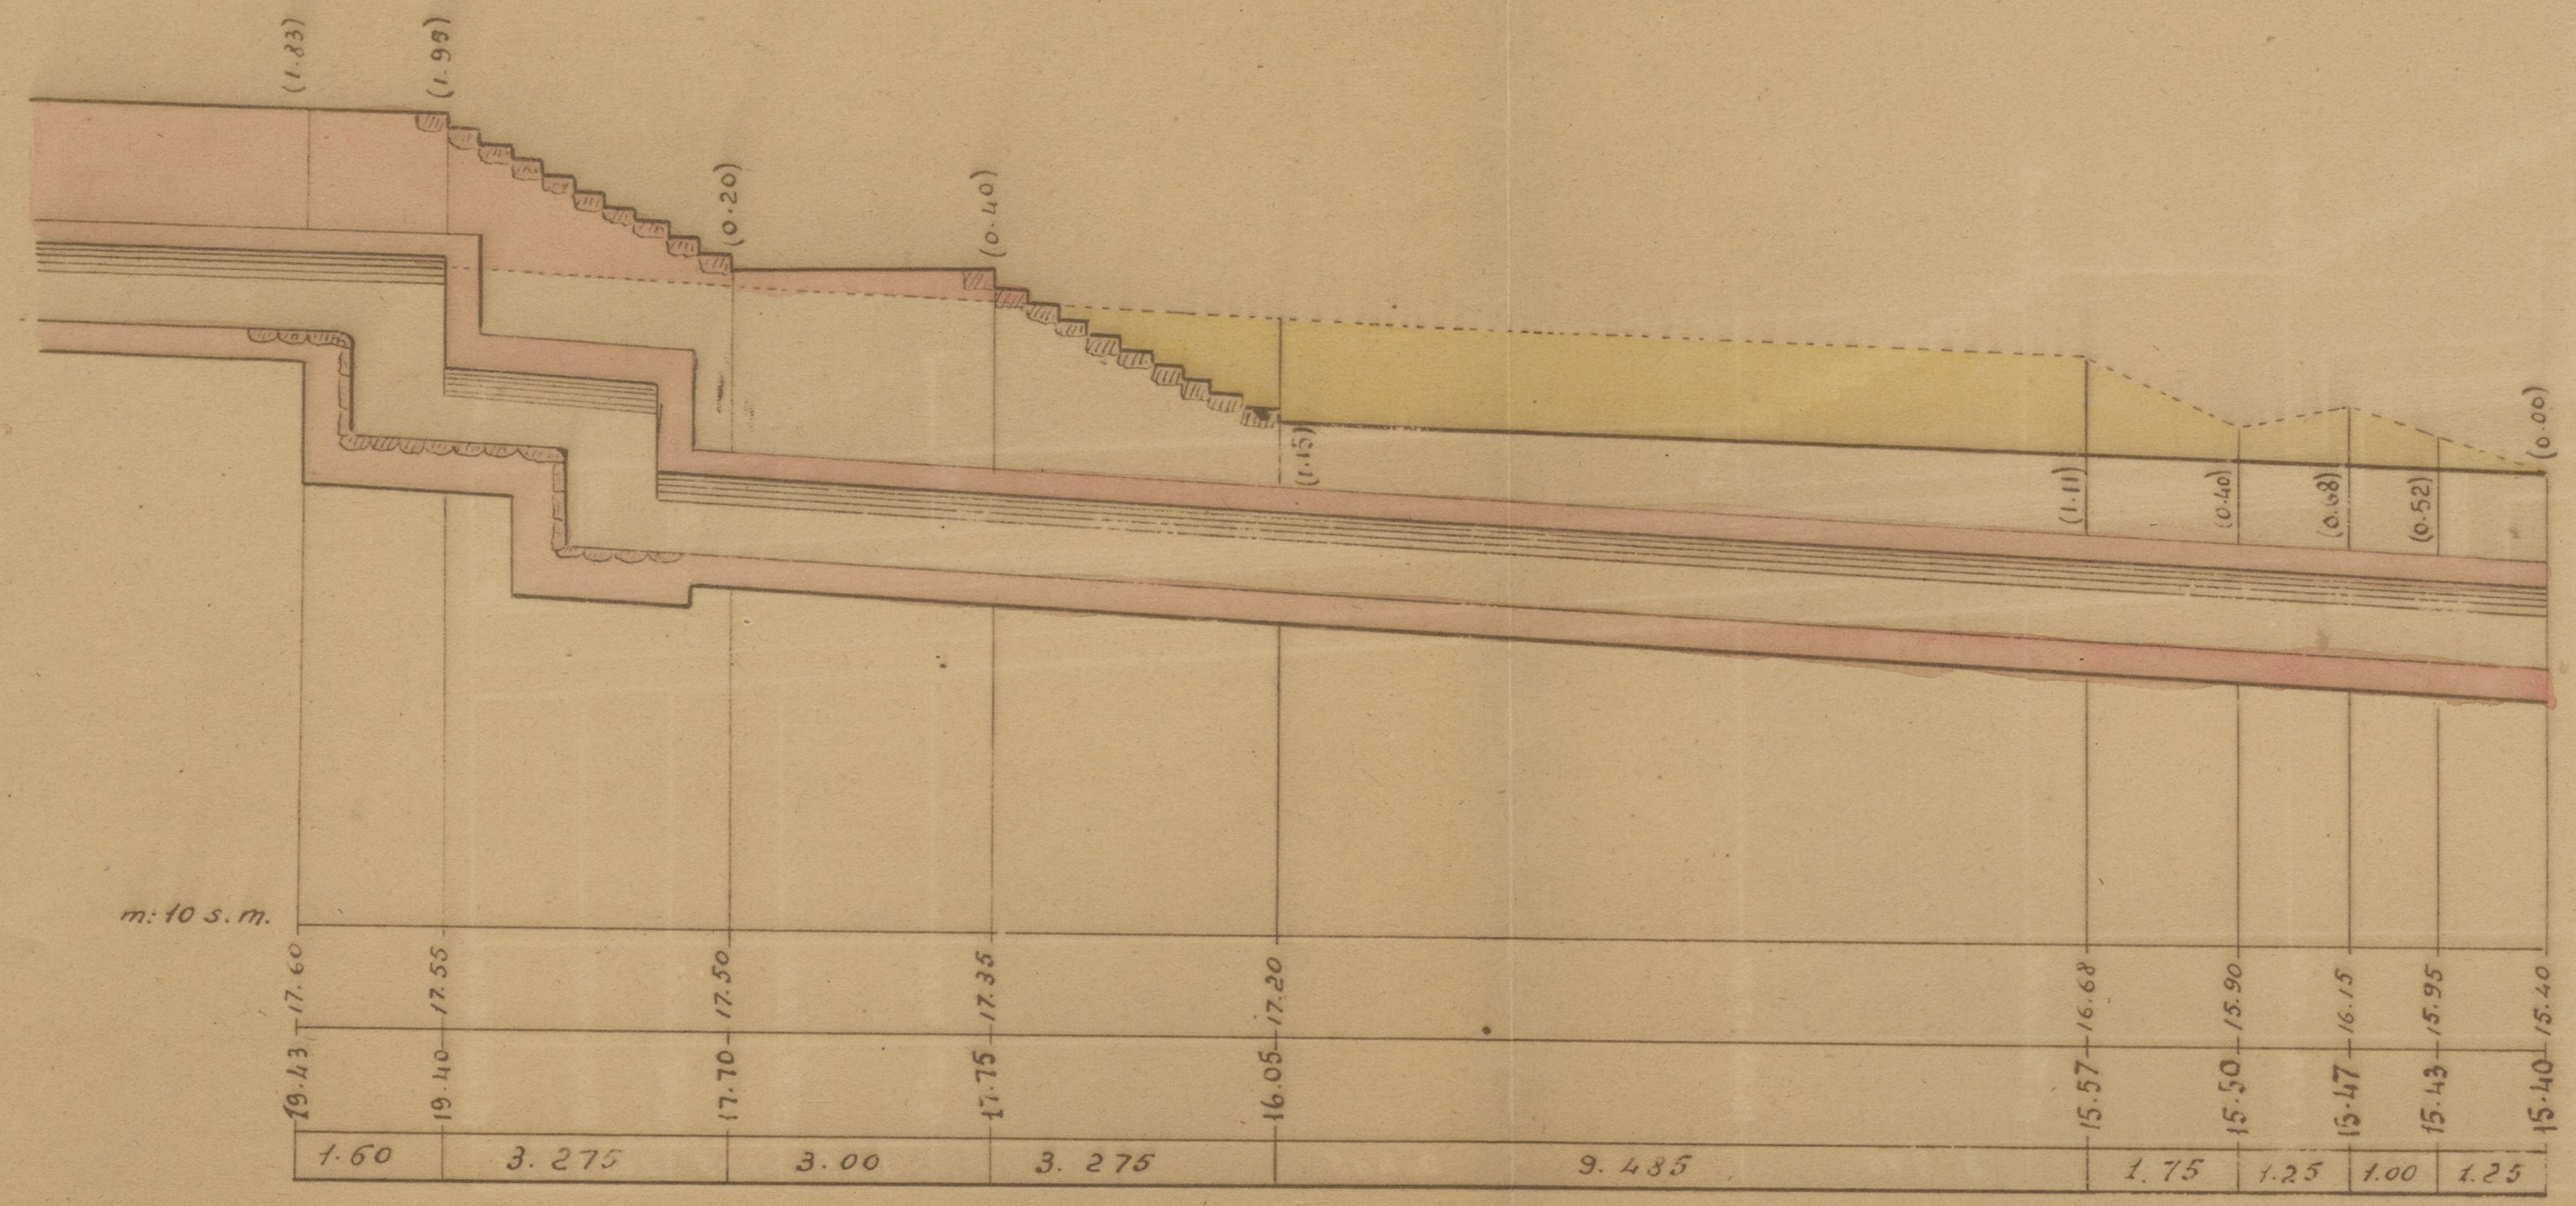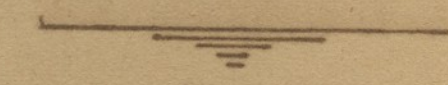

FALD. 12/2
3/13

Ing. Cav. ERNESTO DONZELLI - Ing. Prof. Cav. NICOLA CAVACCINI

COMUNE DI SALERNO

PIANO REGOLATORE

del nuovo quartiere orientale

ALLIGATO XXI°


Particolari

della via (30)

COMUNE DI SALERNO

PIANO REGOLATORE DEL NUOVO RIONE ORIENTALE

PROGETTO DEFINITIVO

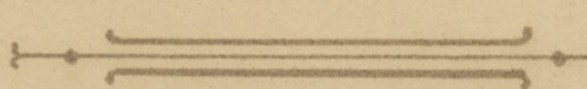


ALLEGATO


SEZIONI TRASVERSALI DELLA STRADA 30

Scala 1:100


Sezione 1ª sull'ordinata 2

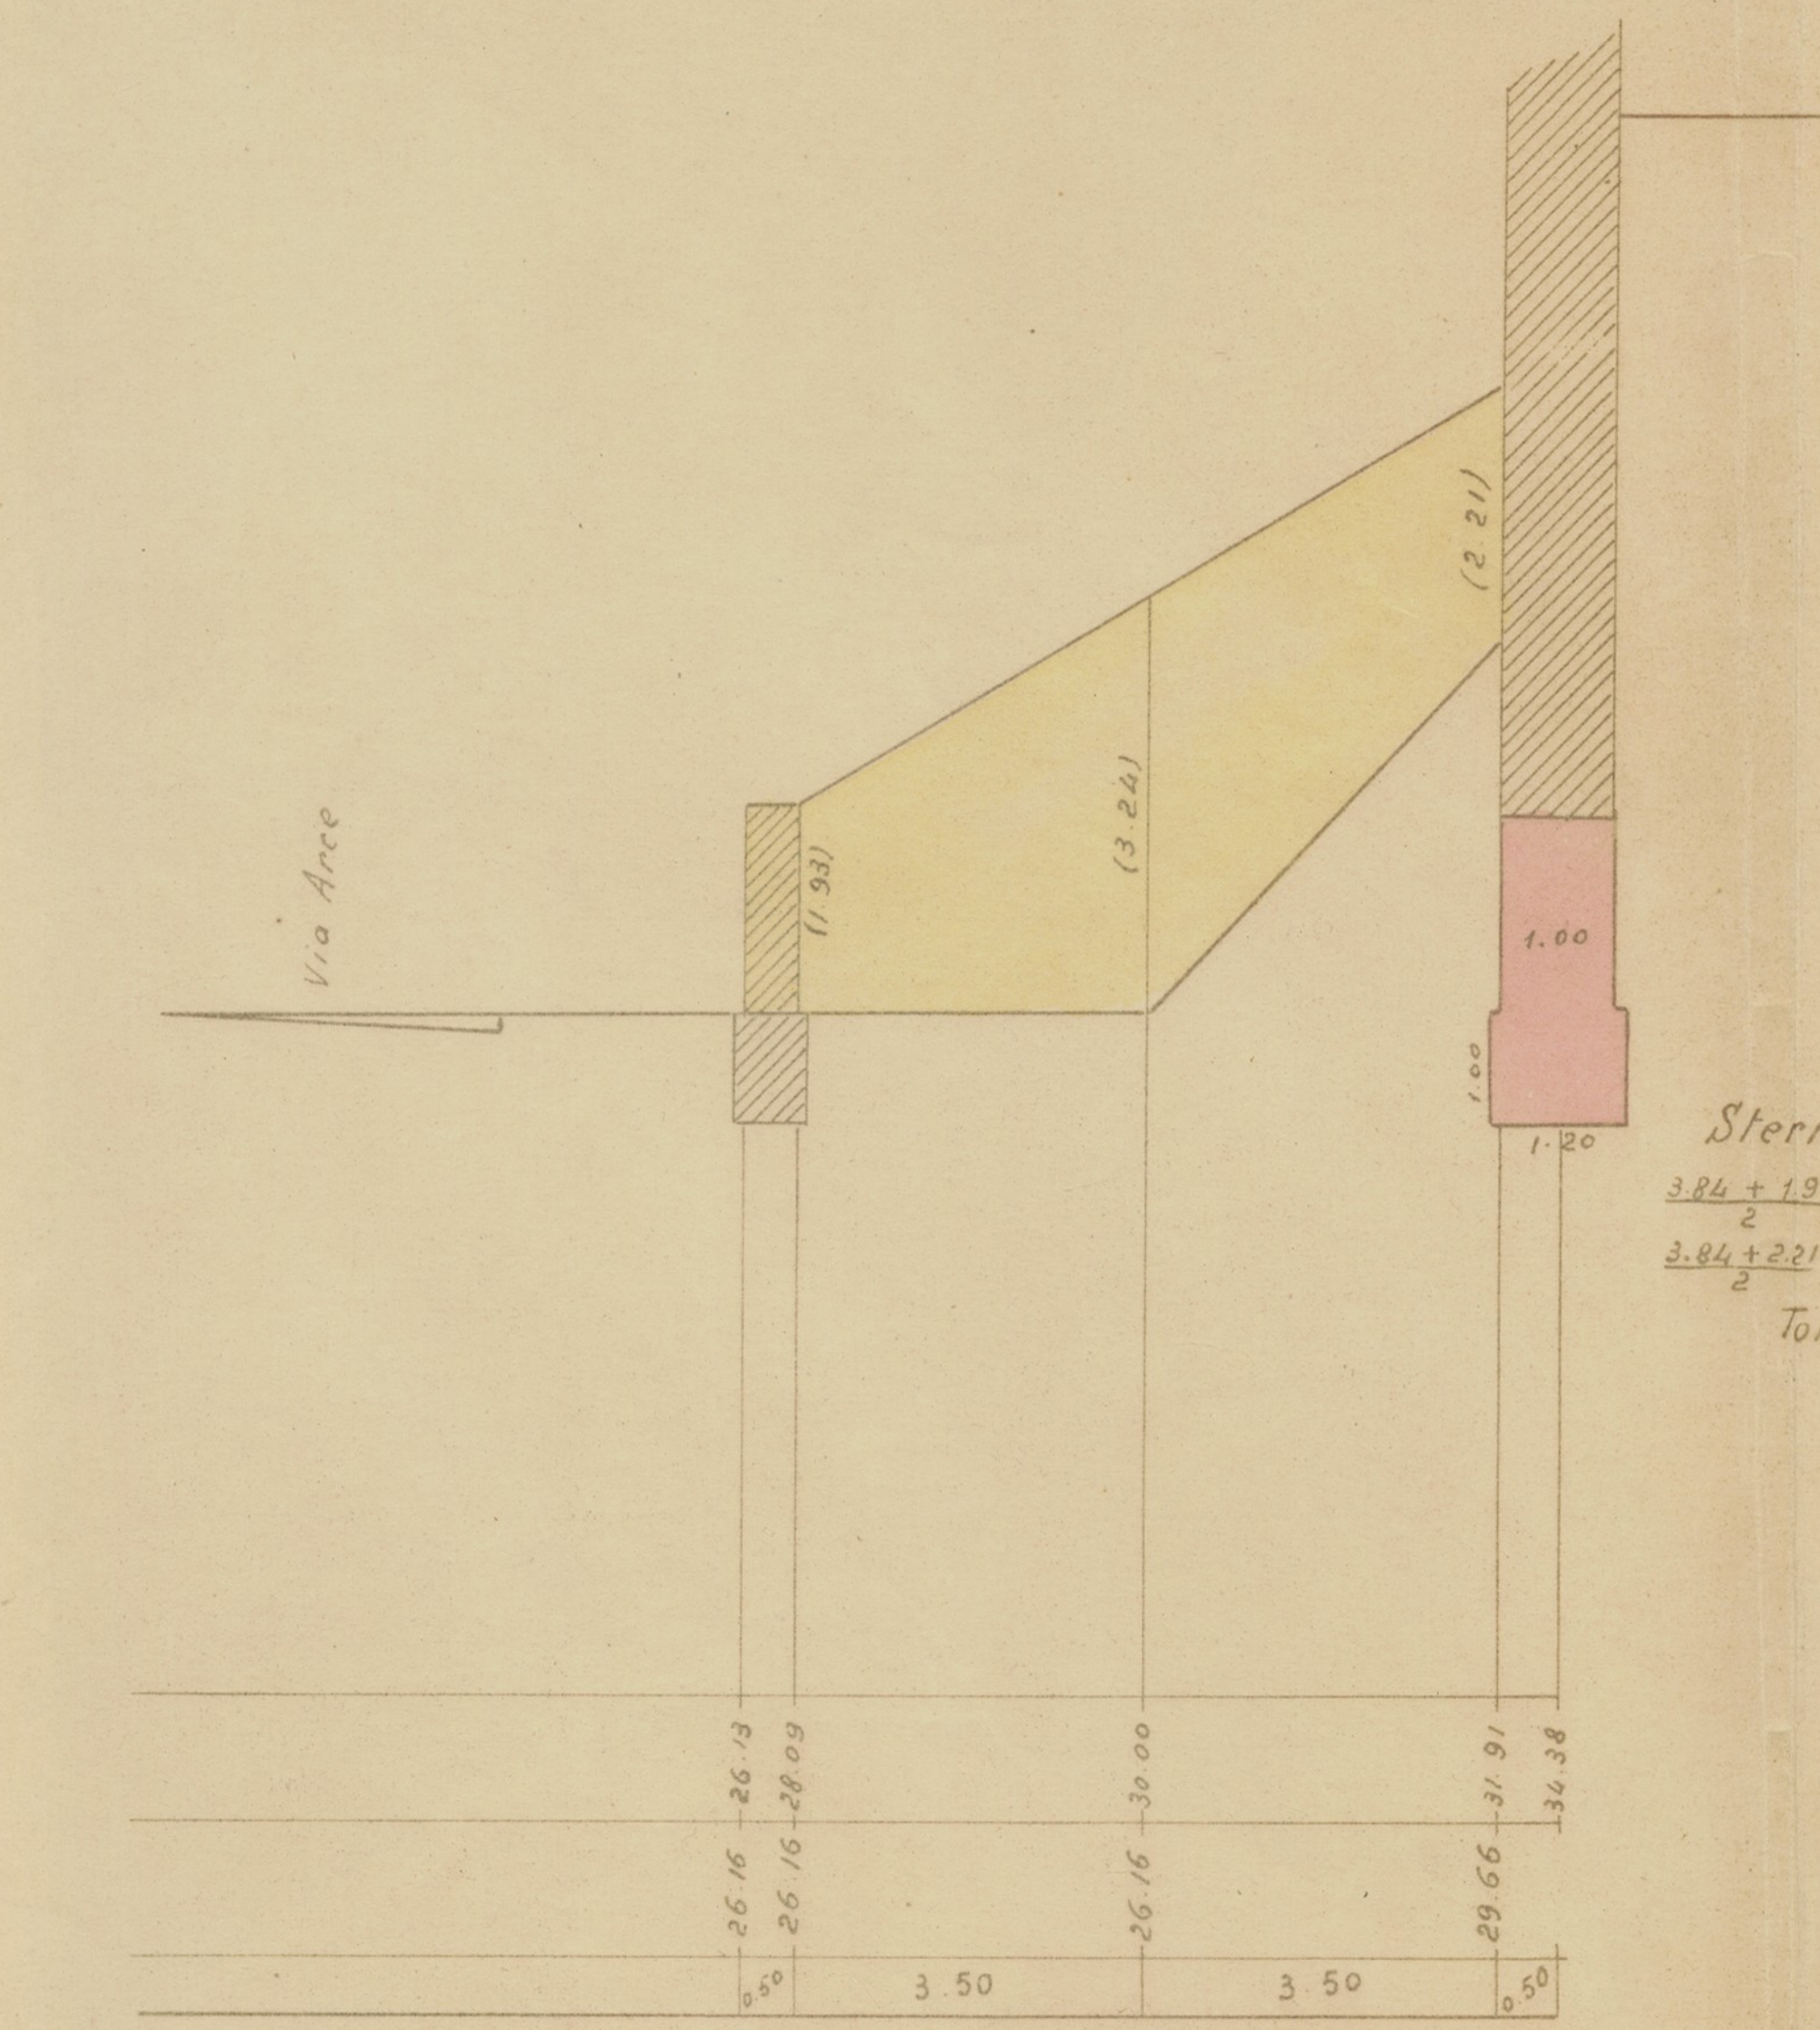


Sezione 2ª sull'ordinata 3

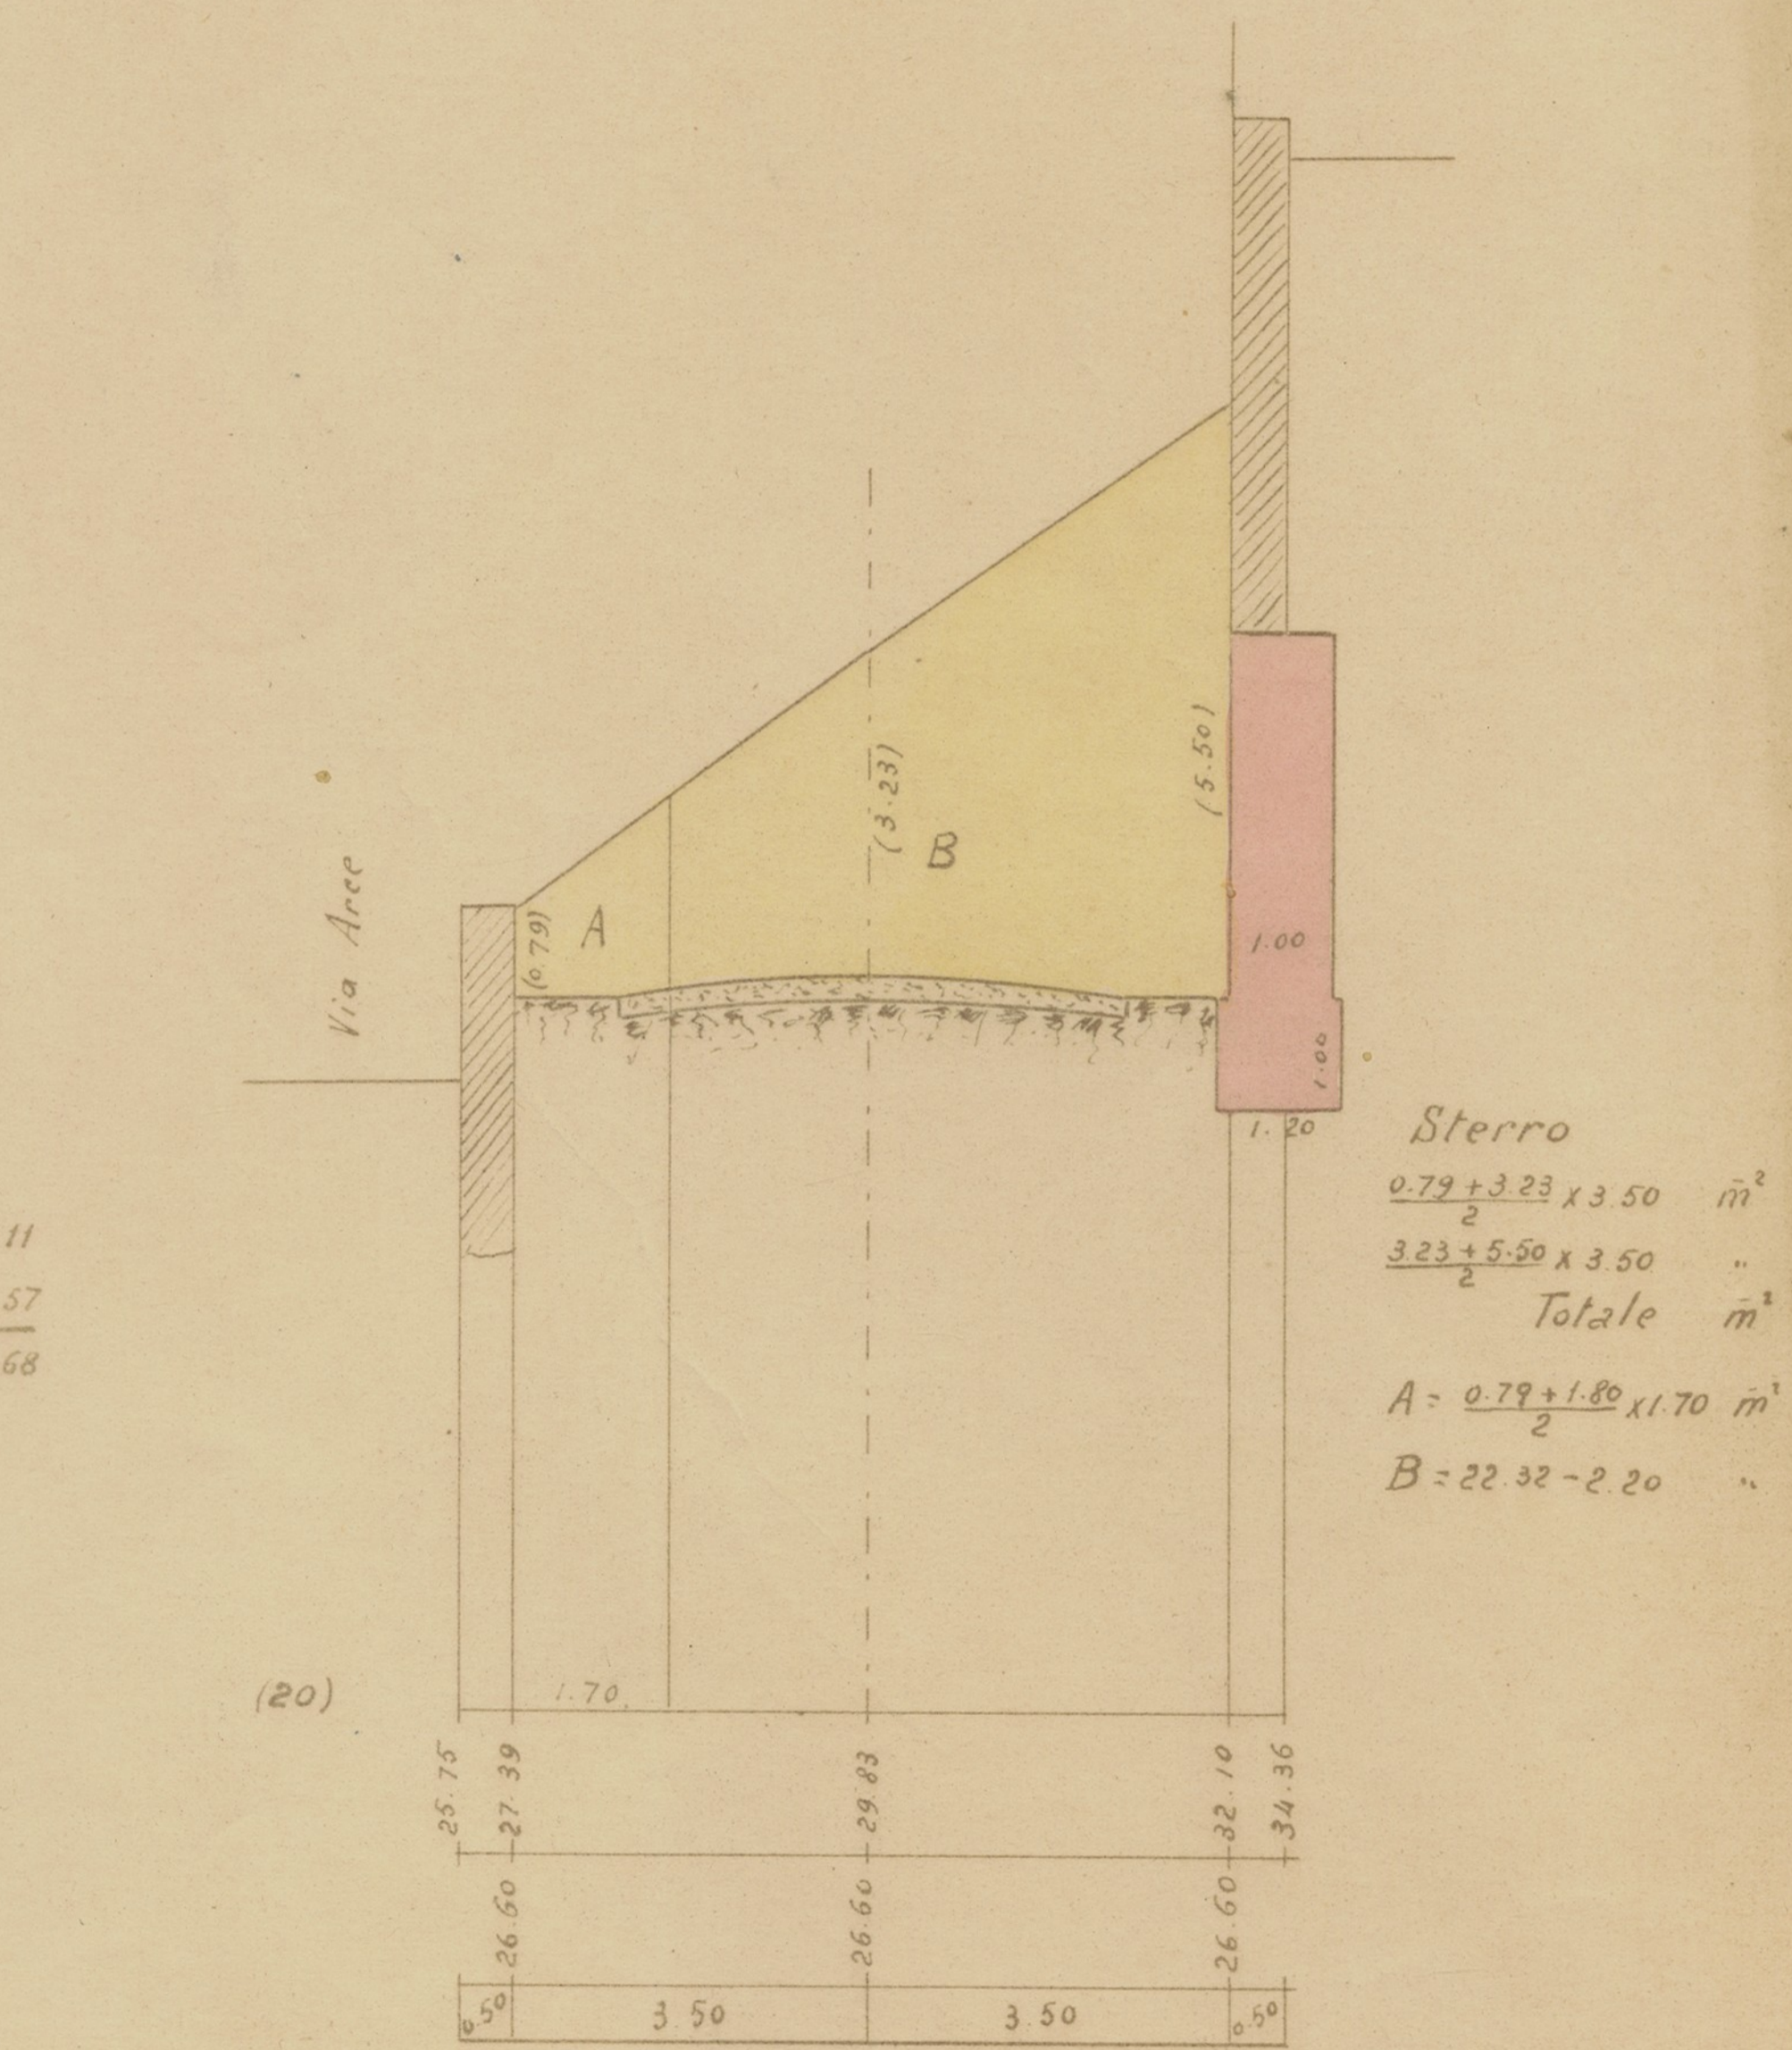


Sezione 3ª sull'ordinata 4

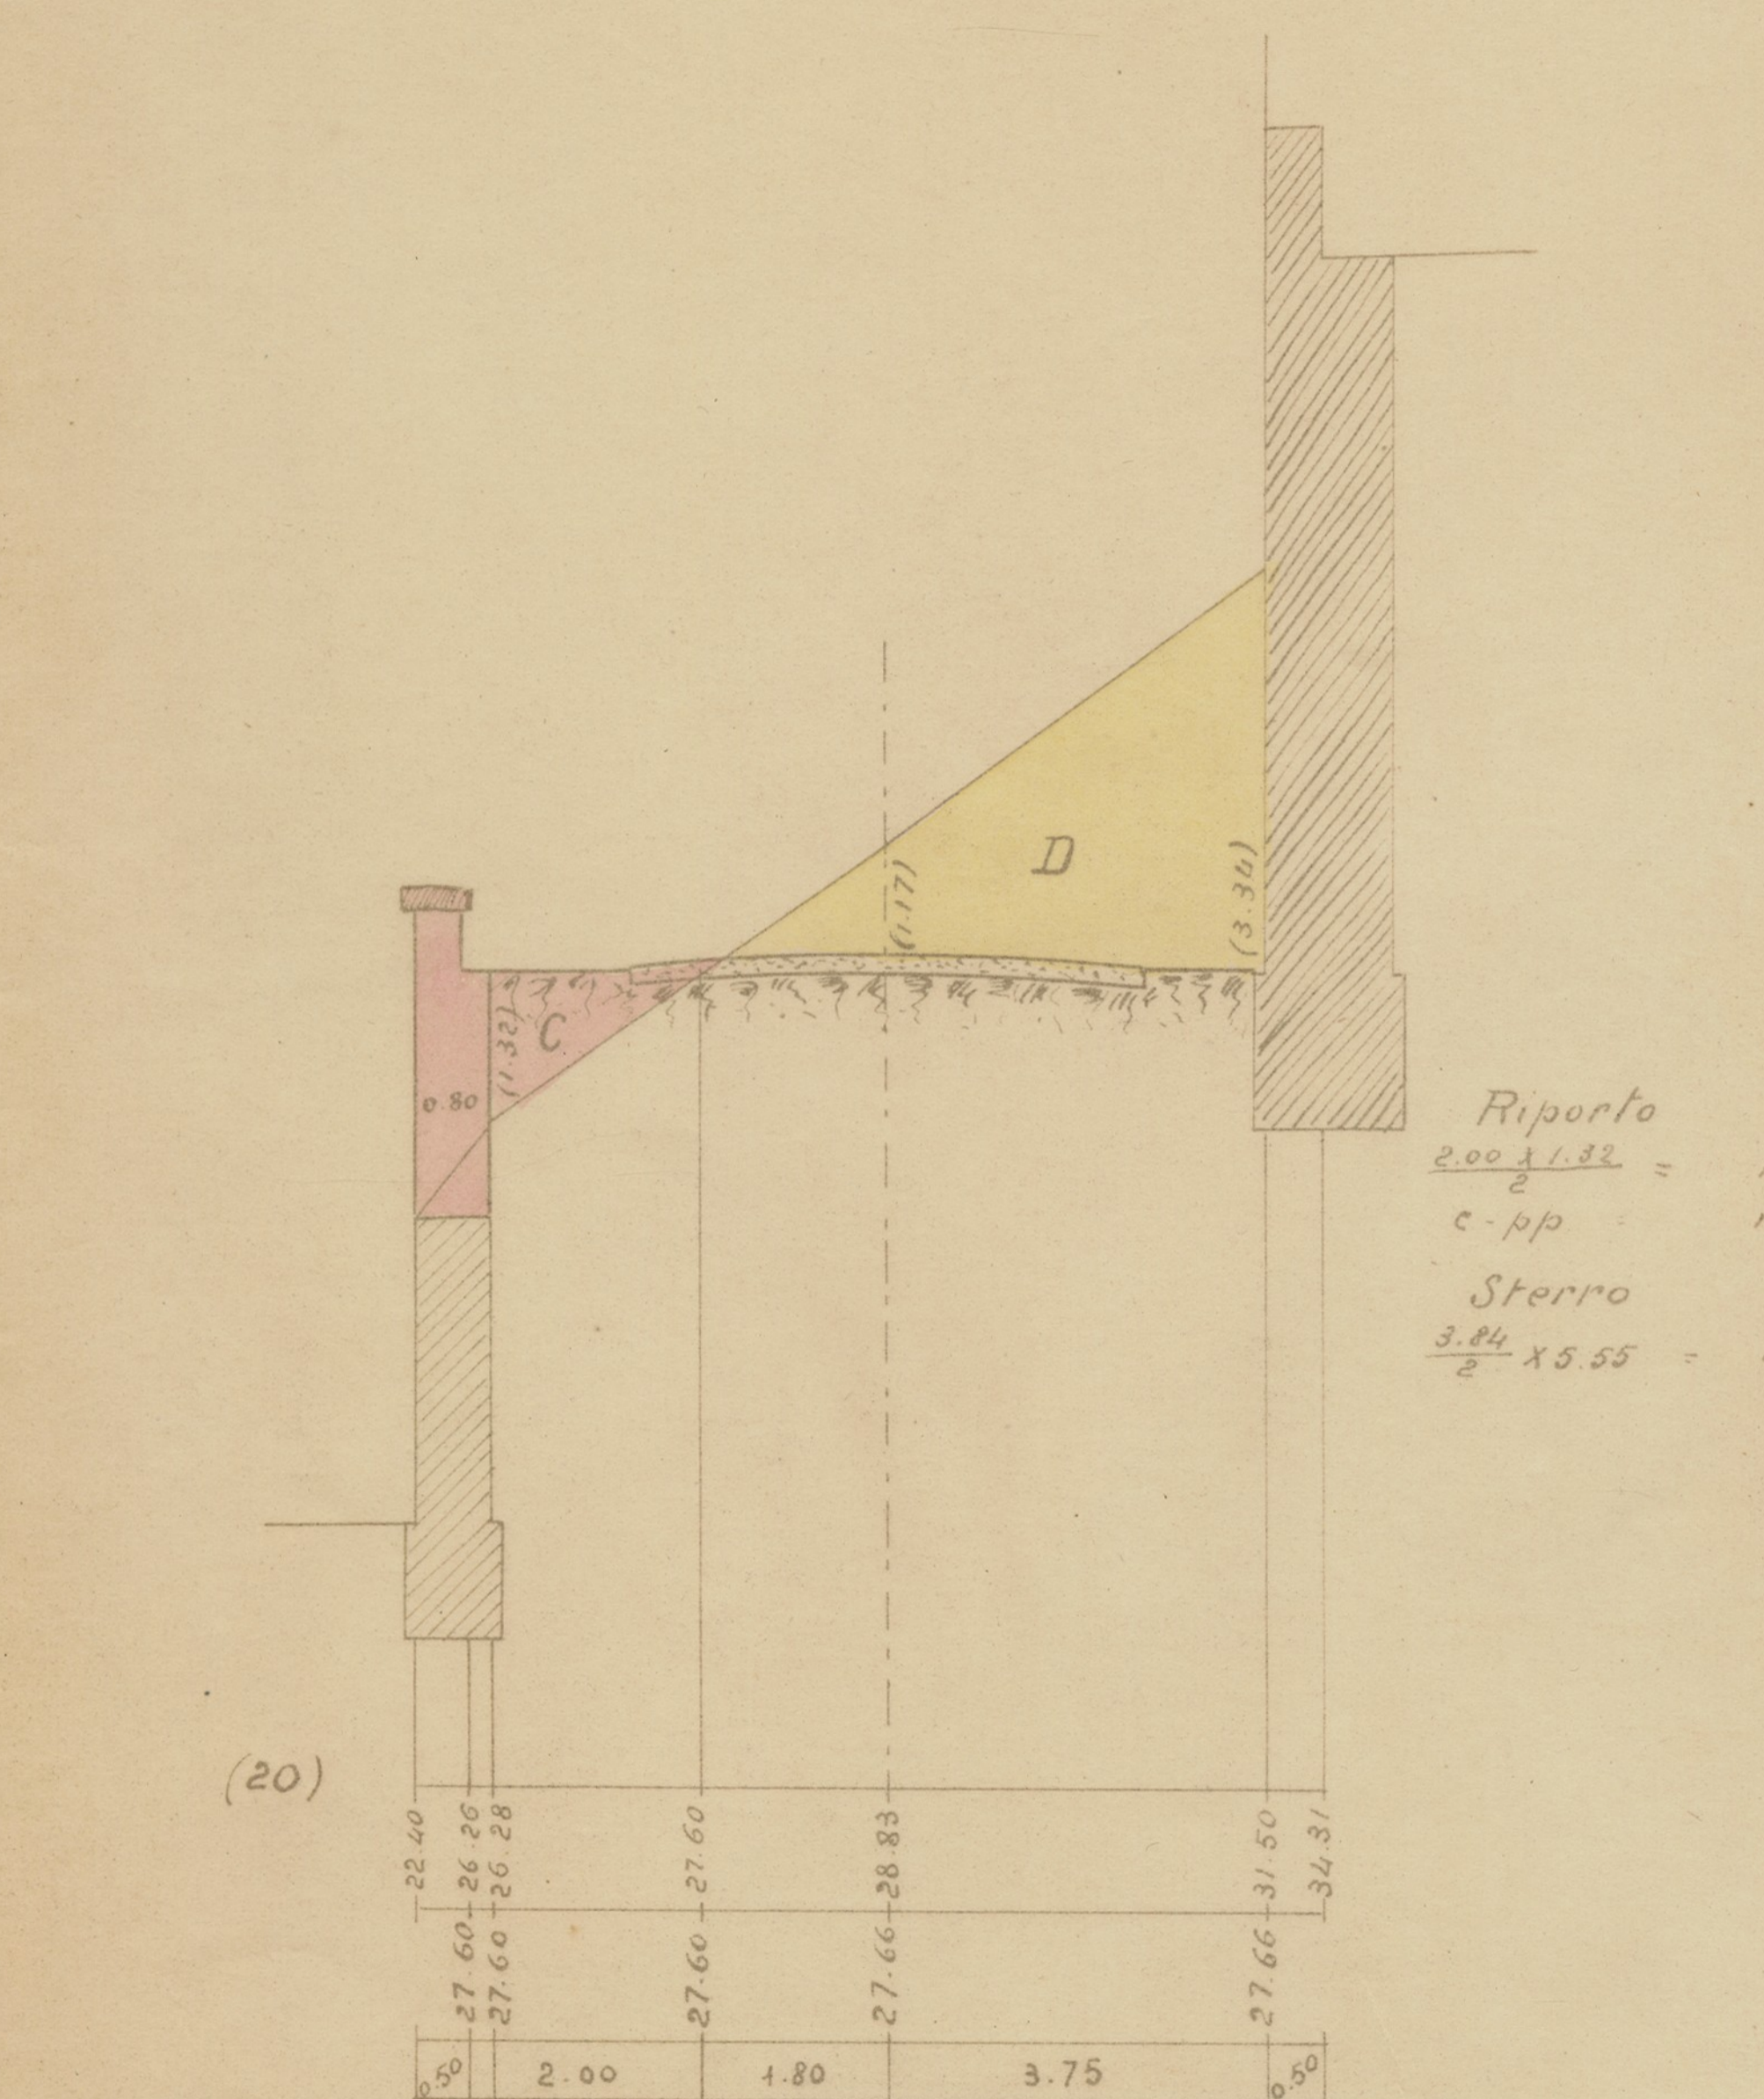


Sezione 4ª sull'ordinata 5

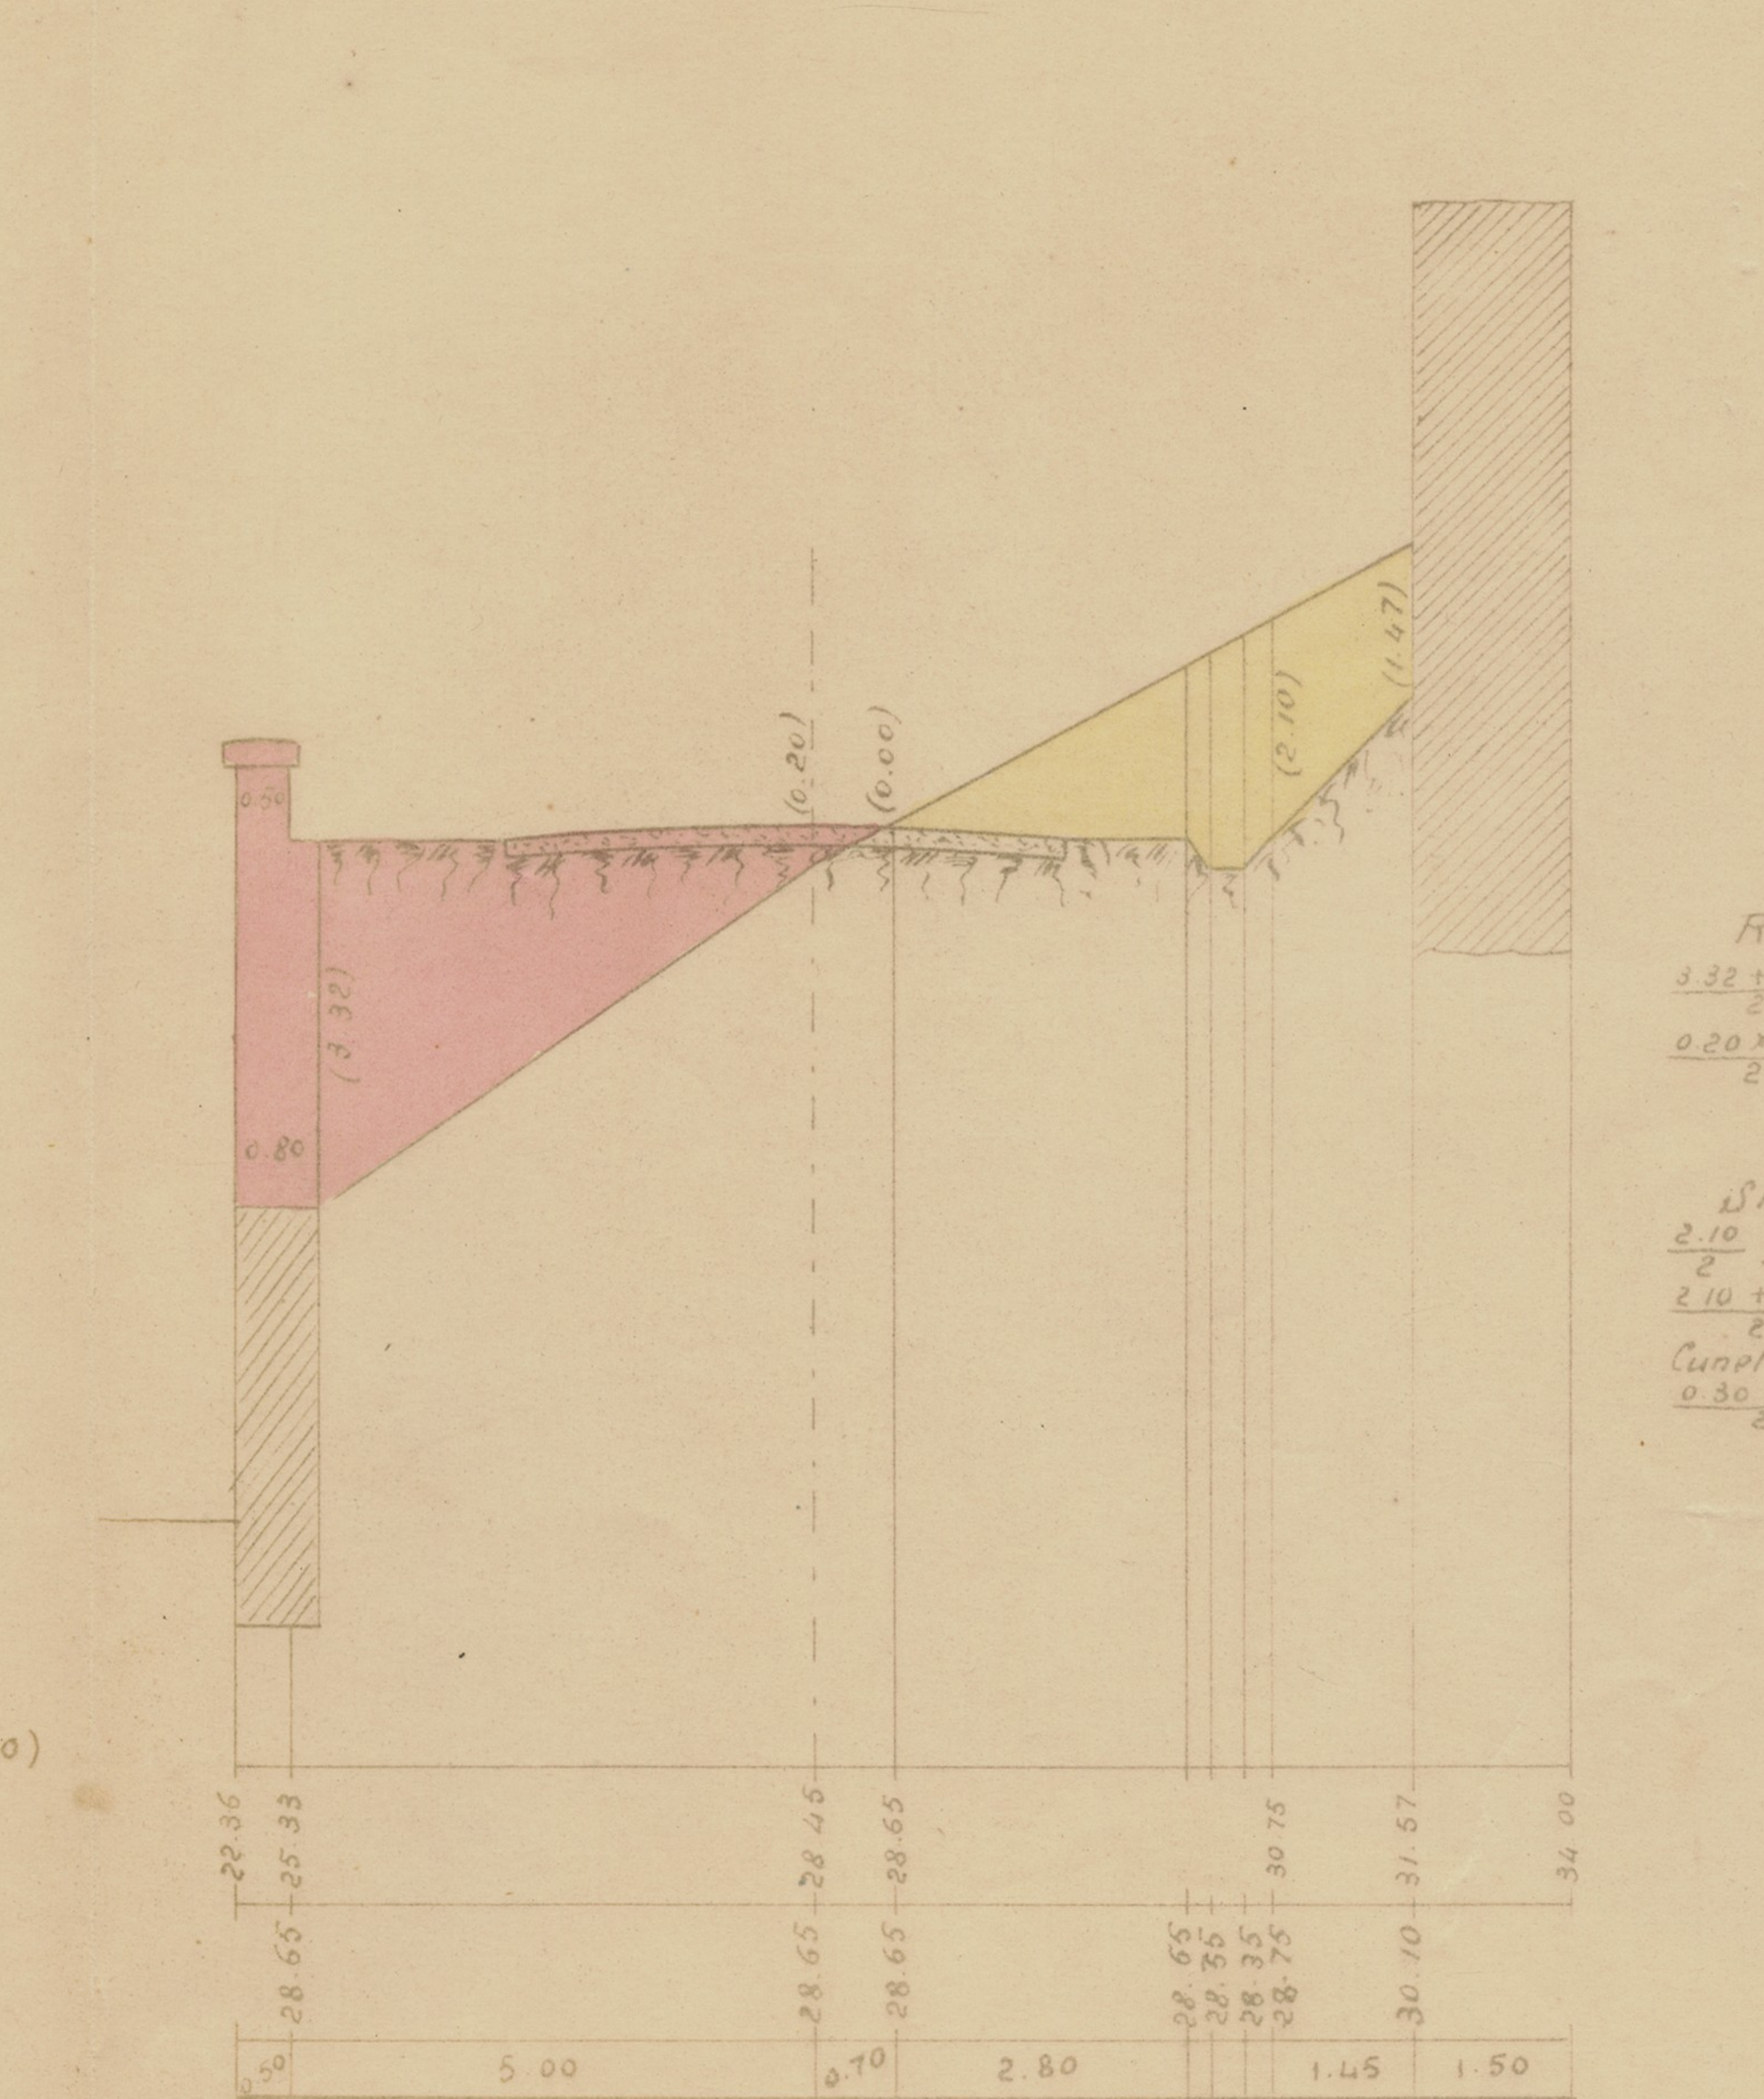


Sezione 5ª sull'ordinata 6

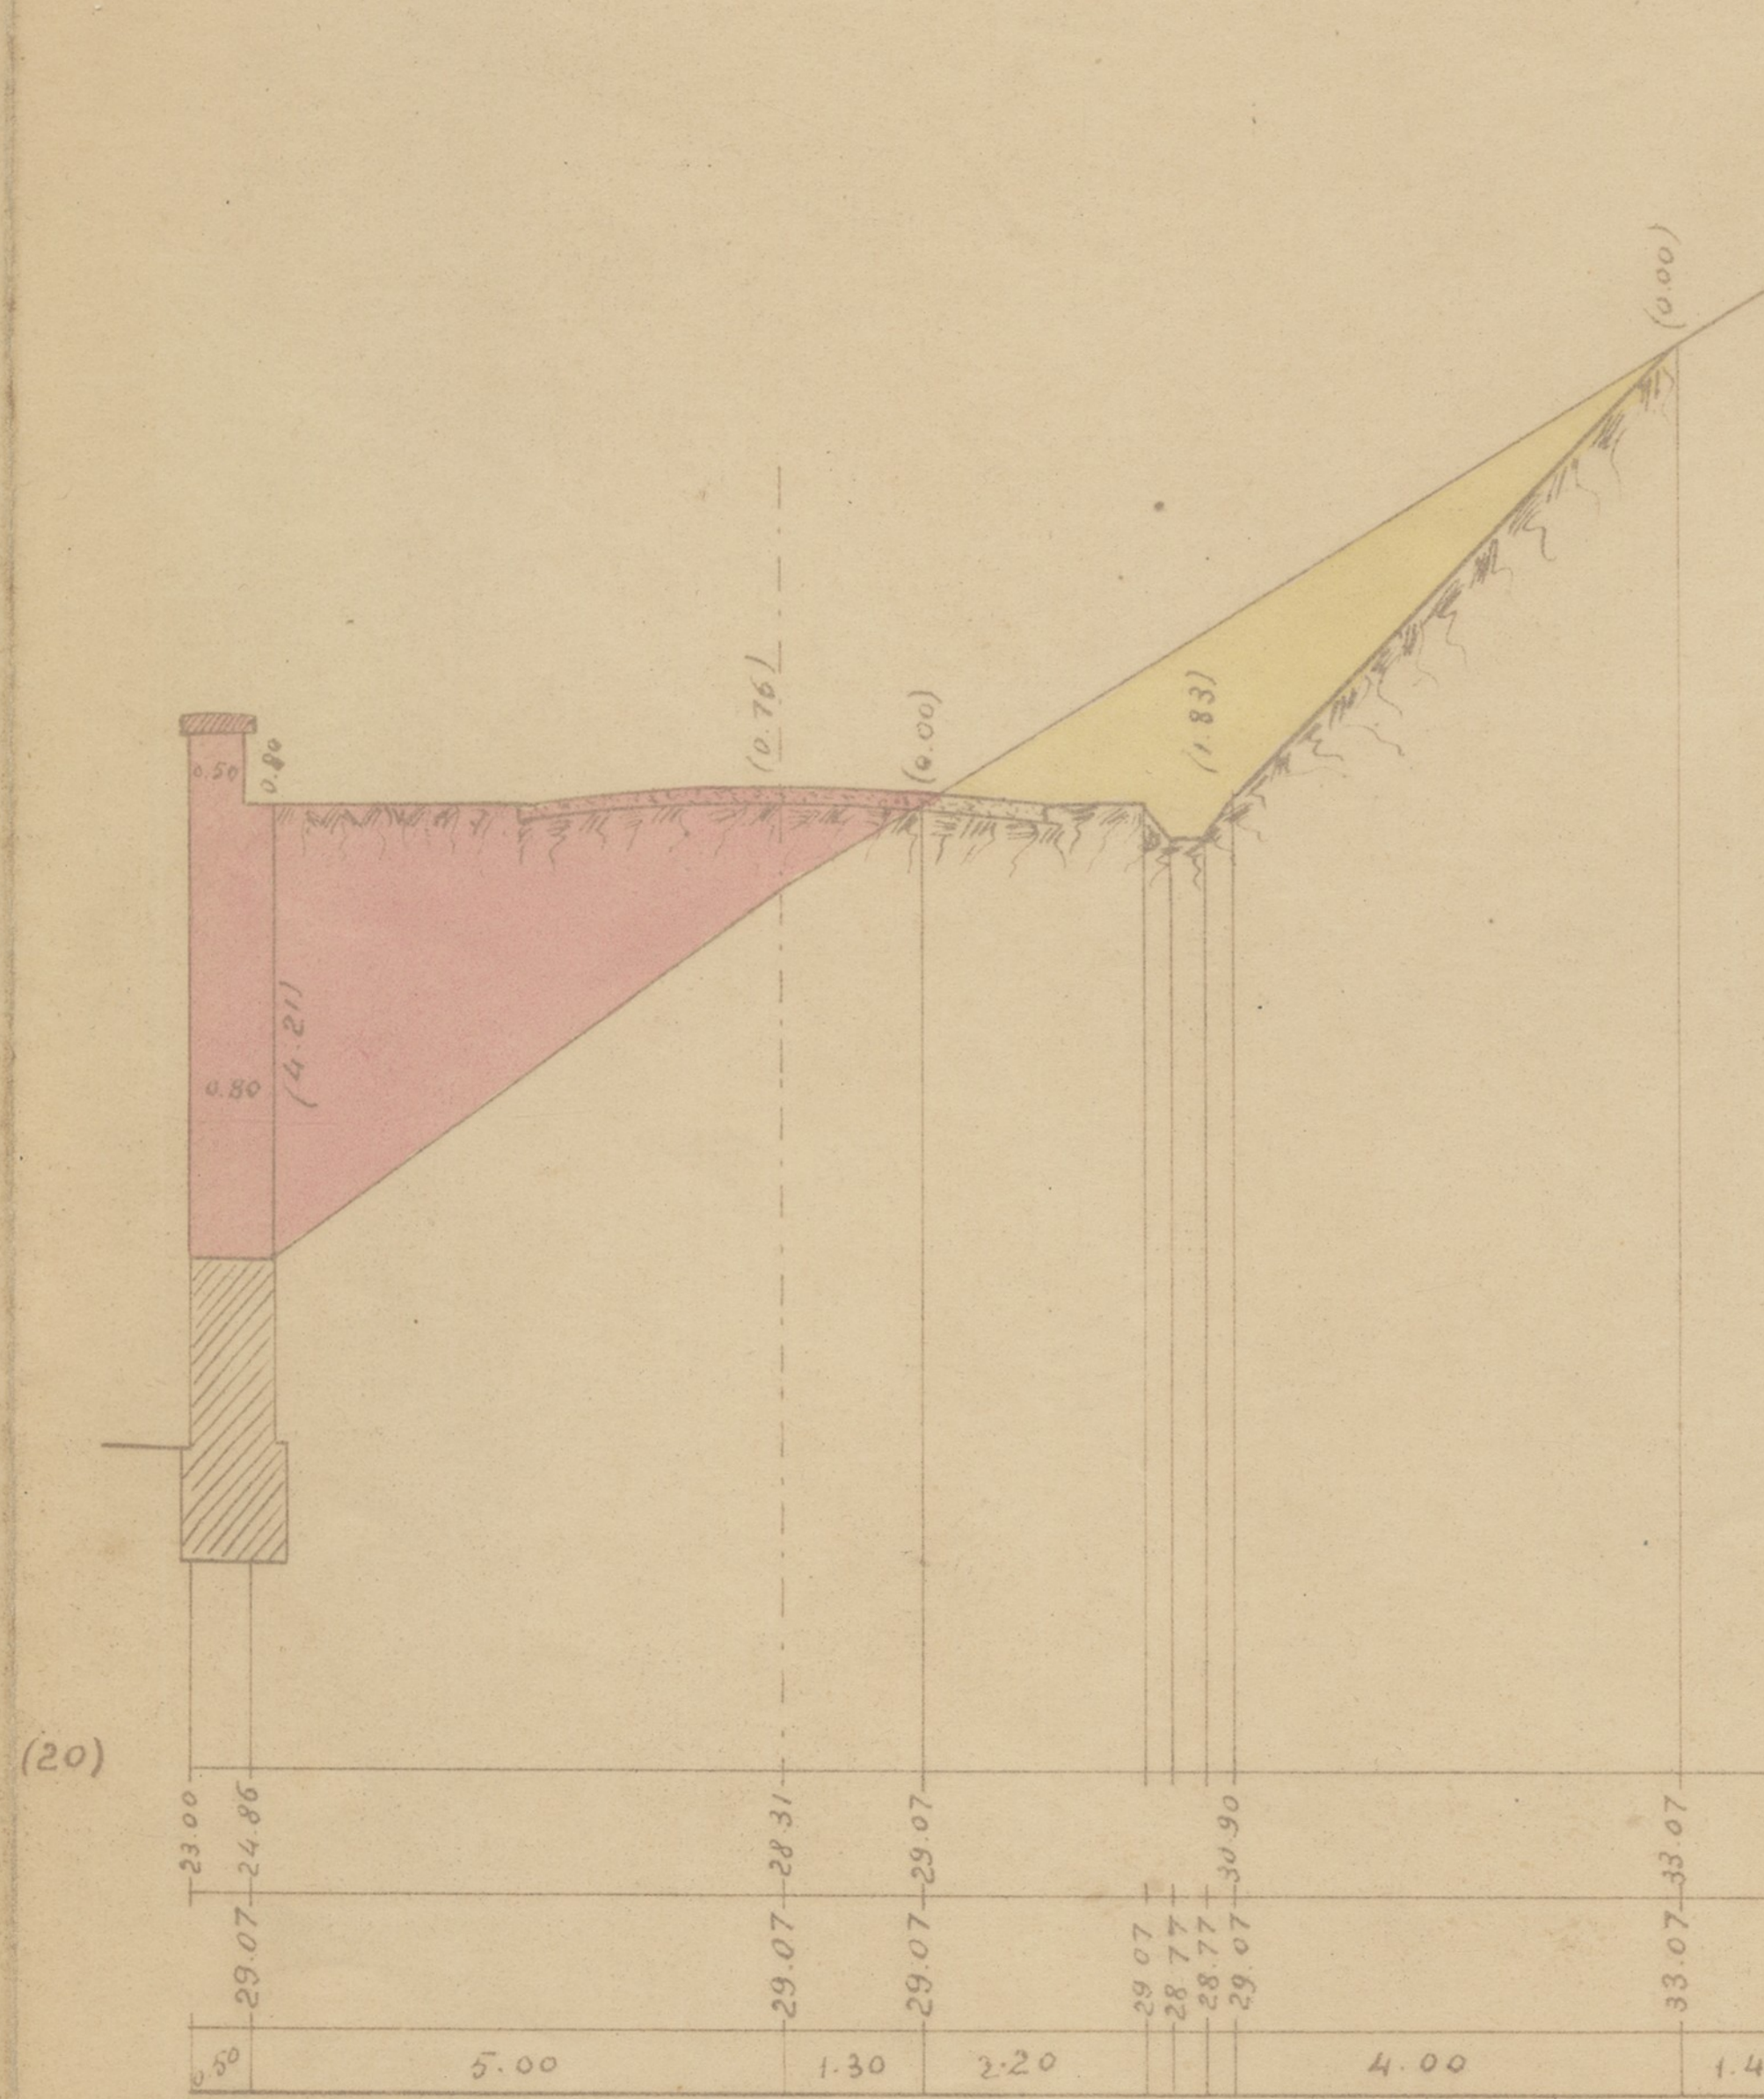


Sezione 6ª sull'ordinata 7

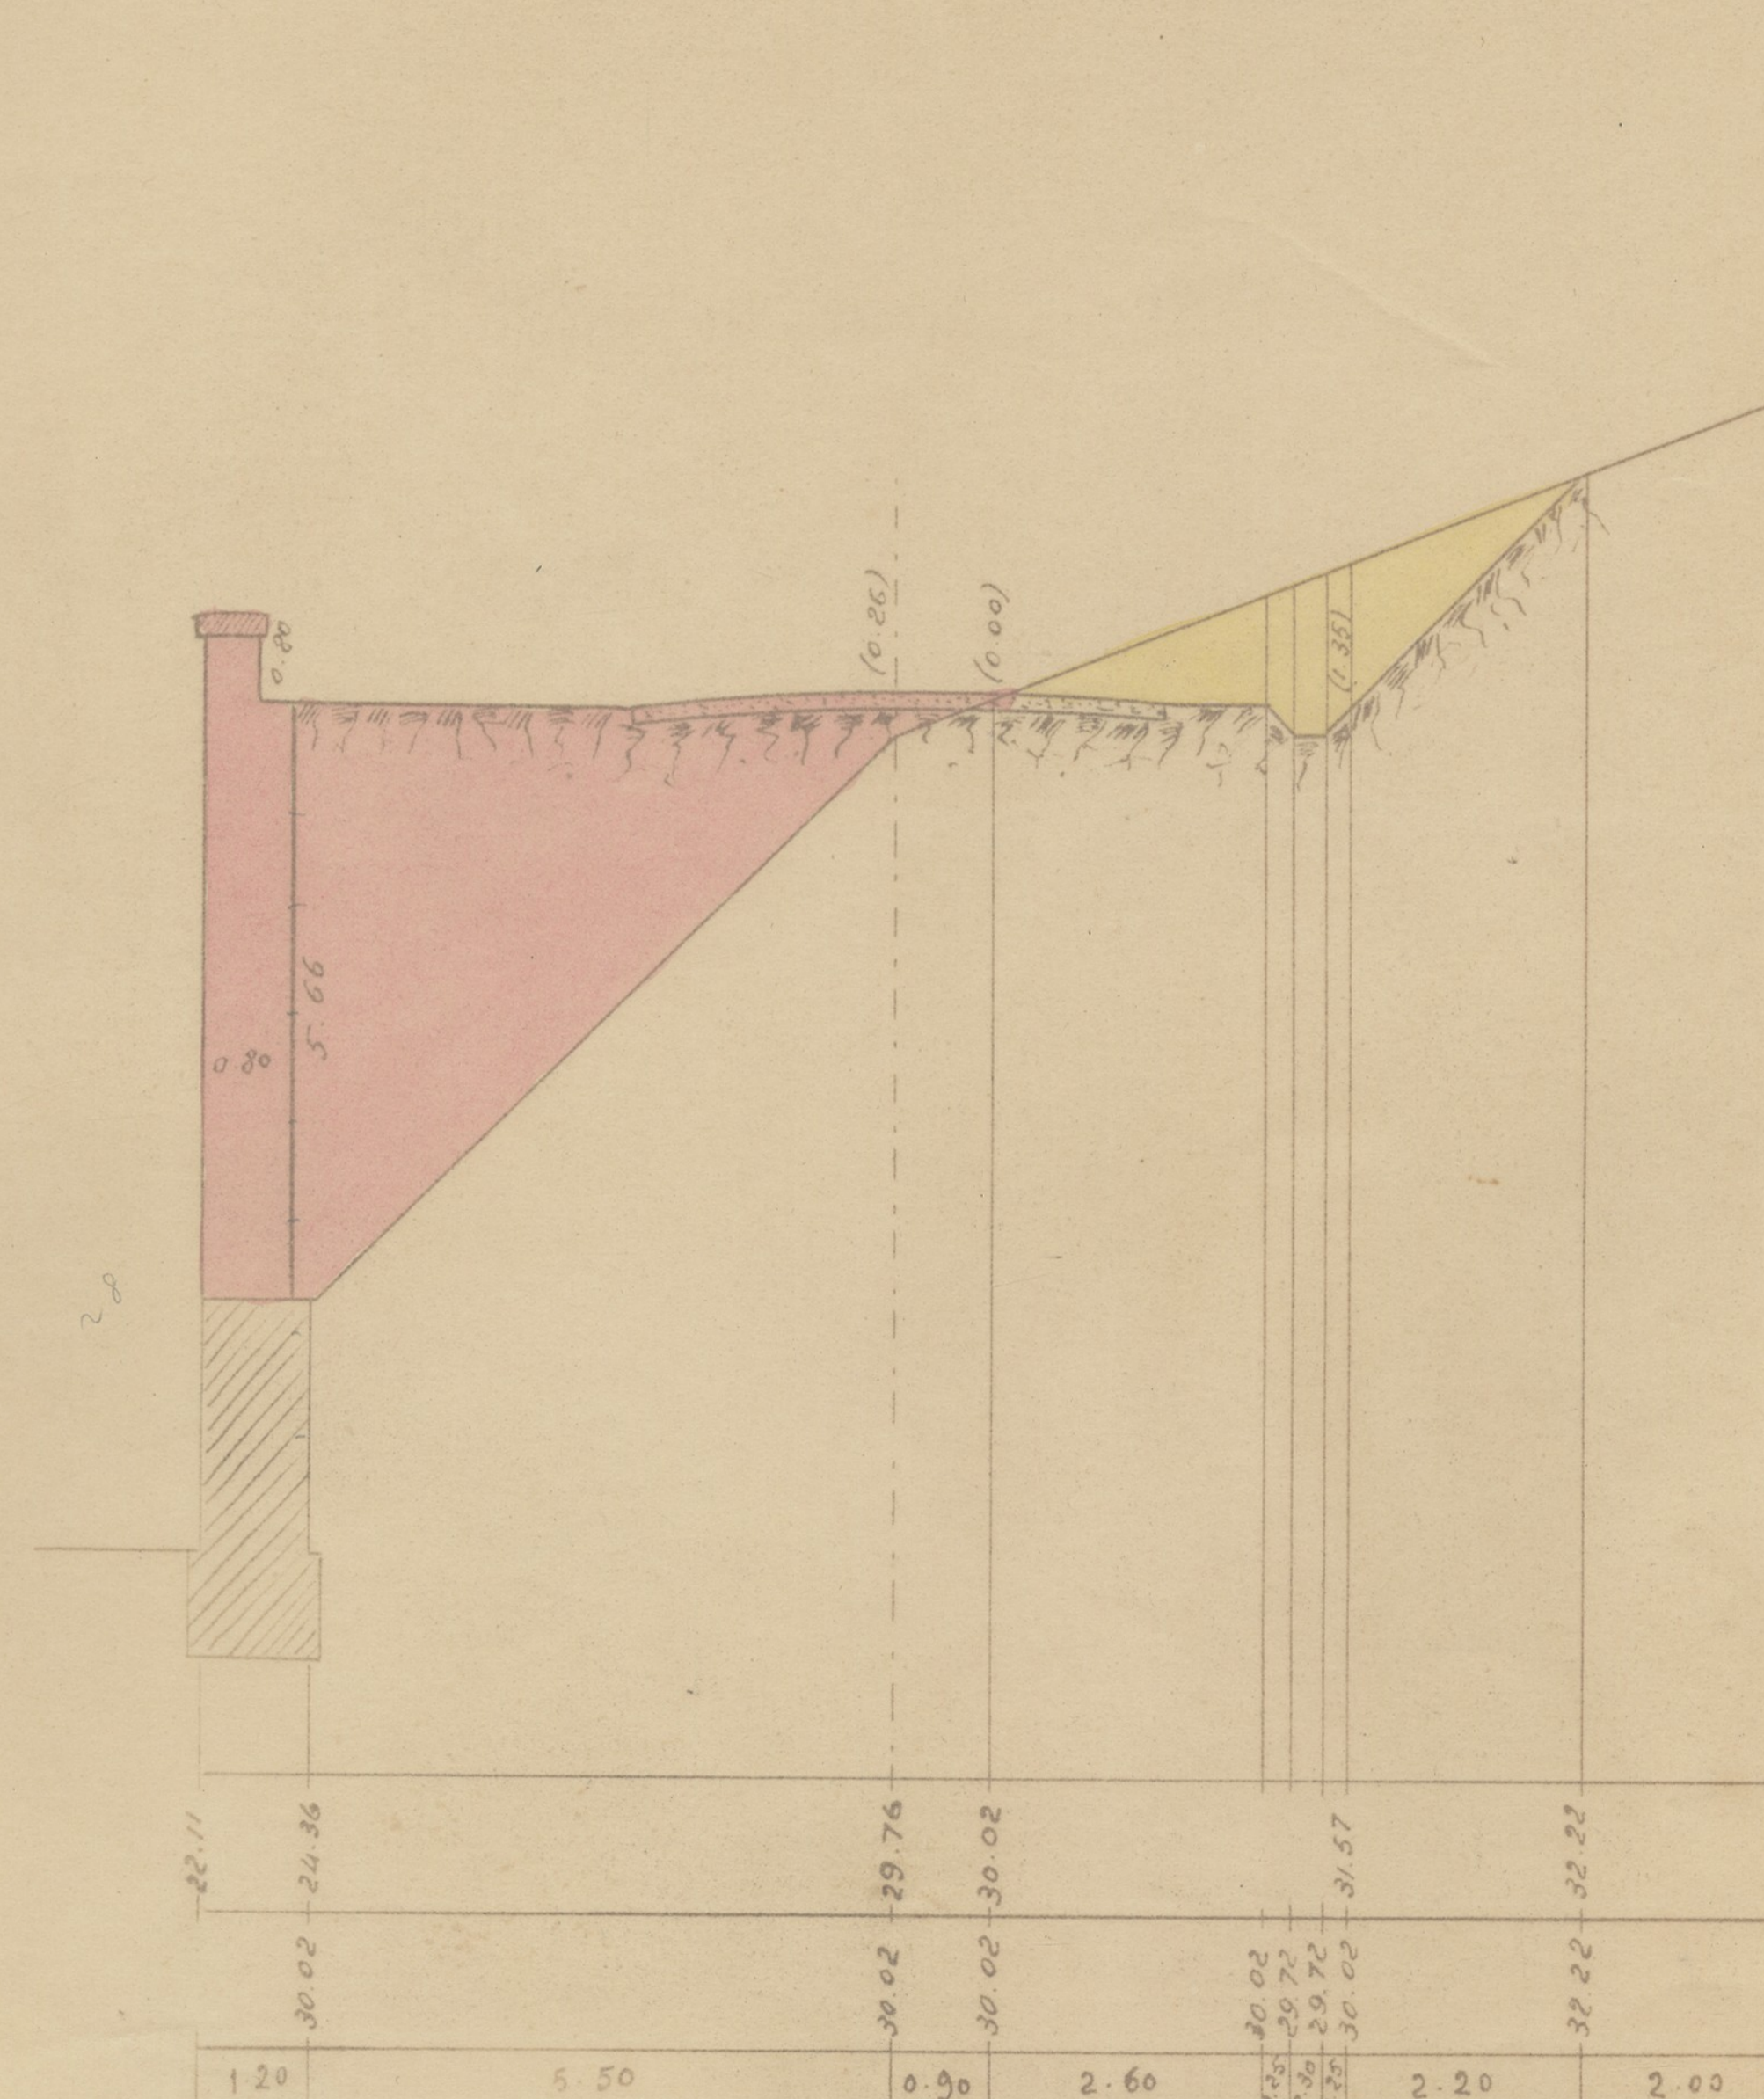

Sezione 7ª sull'ordinata 8

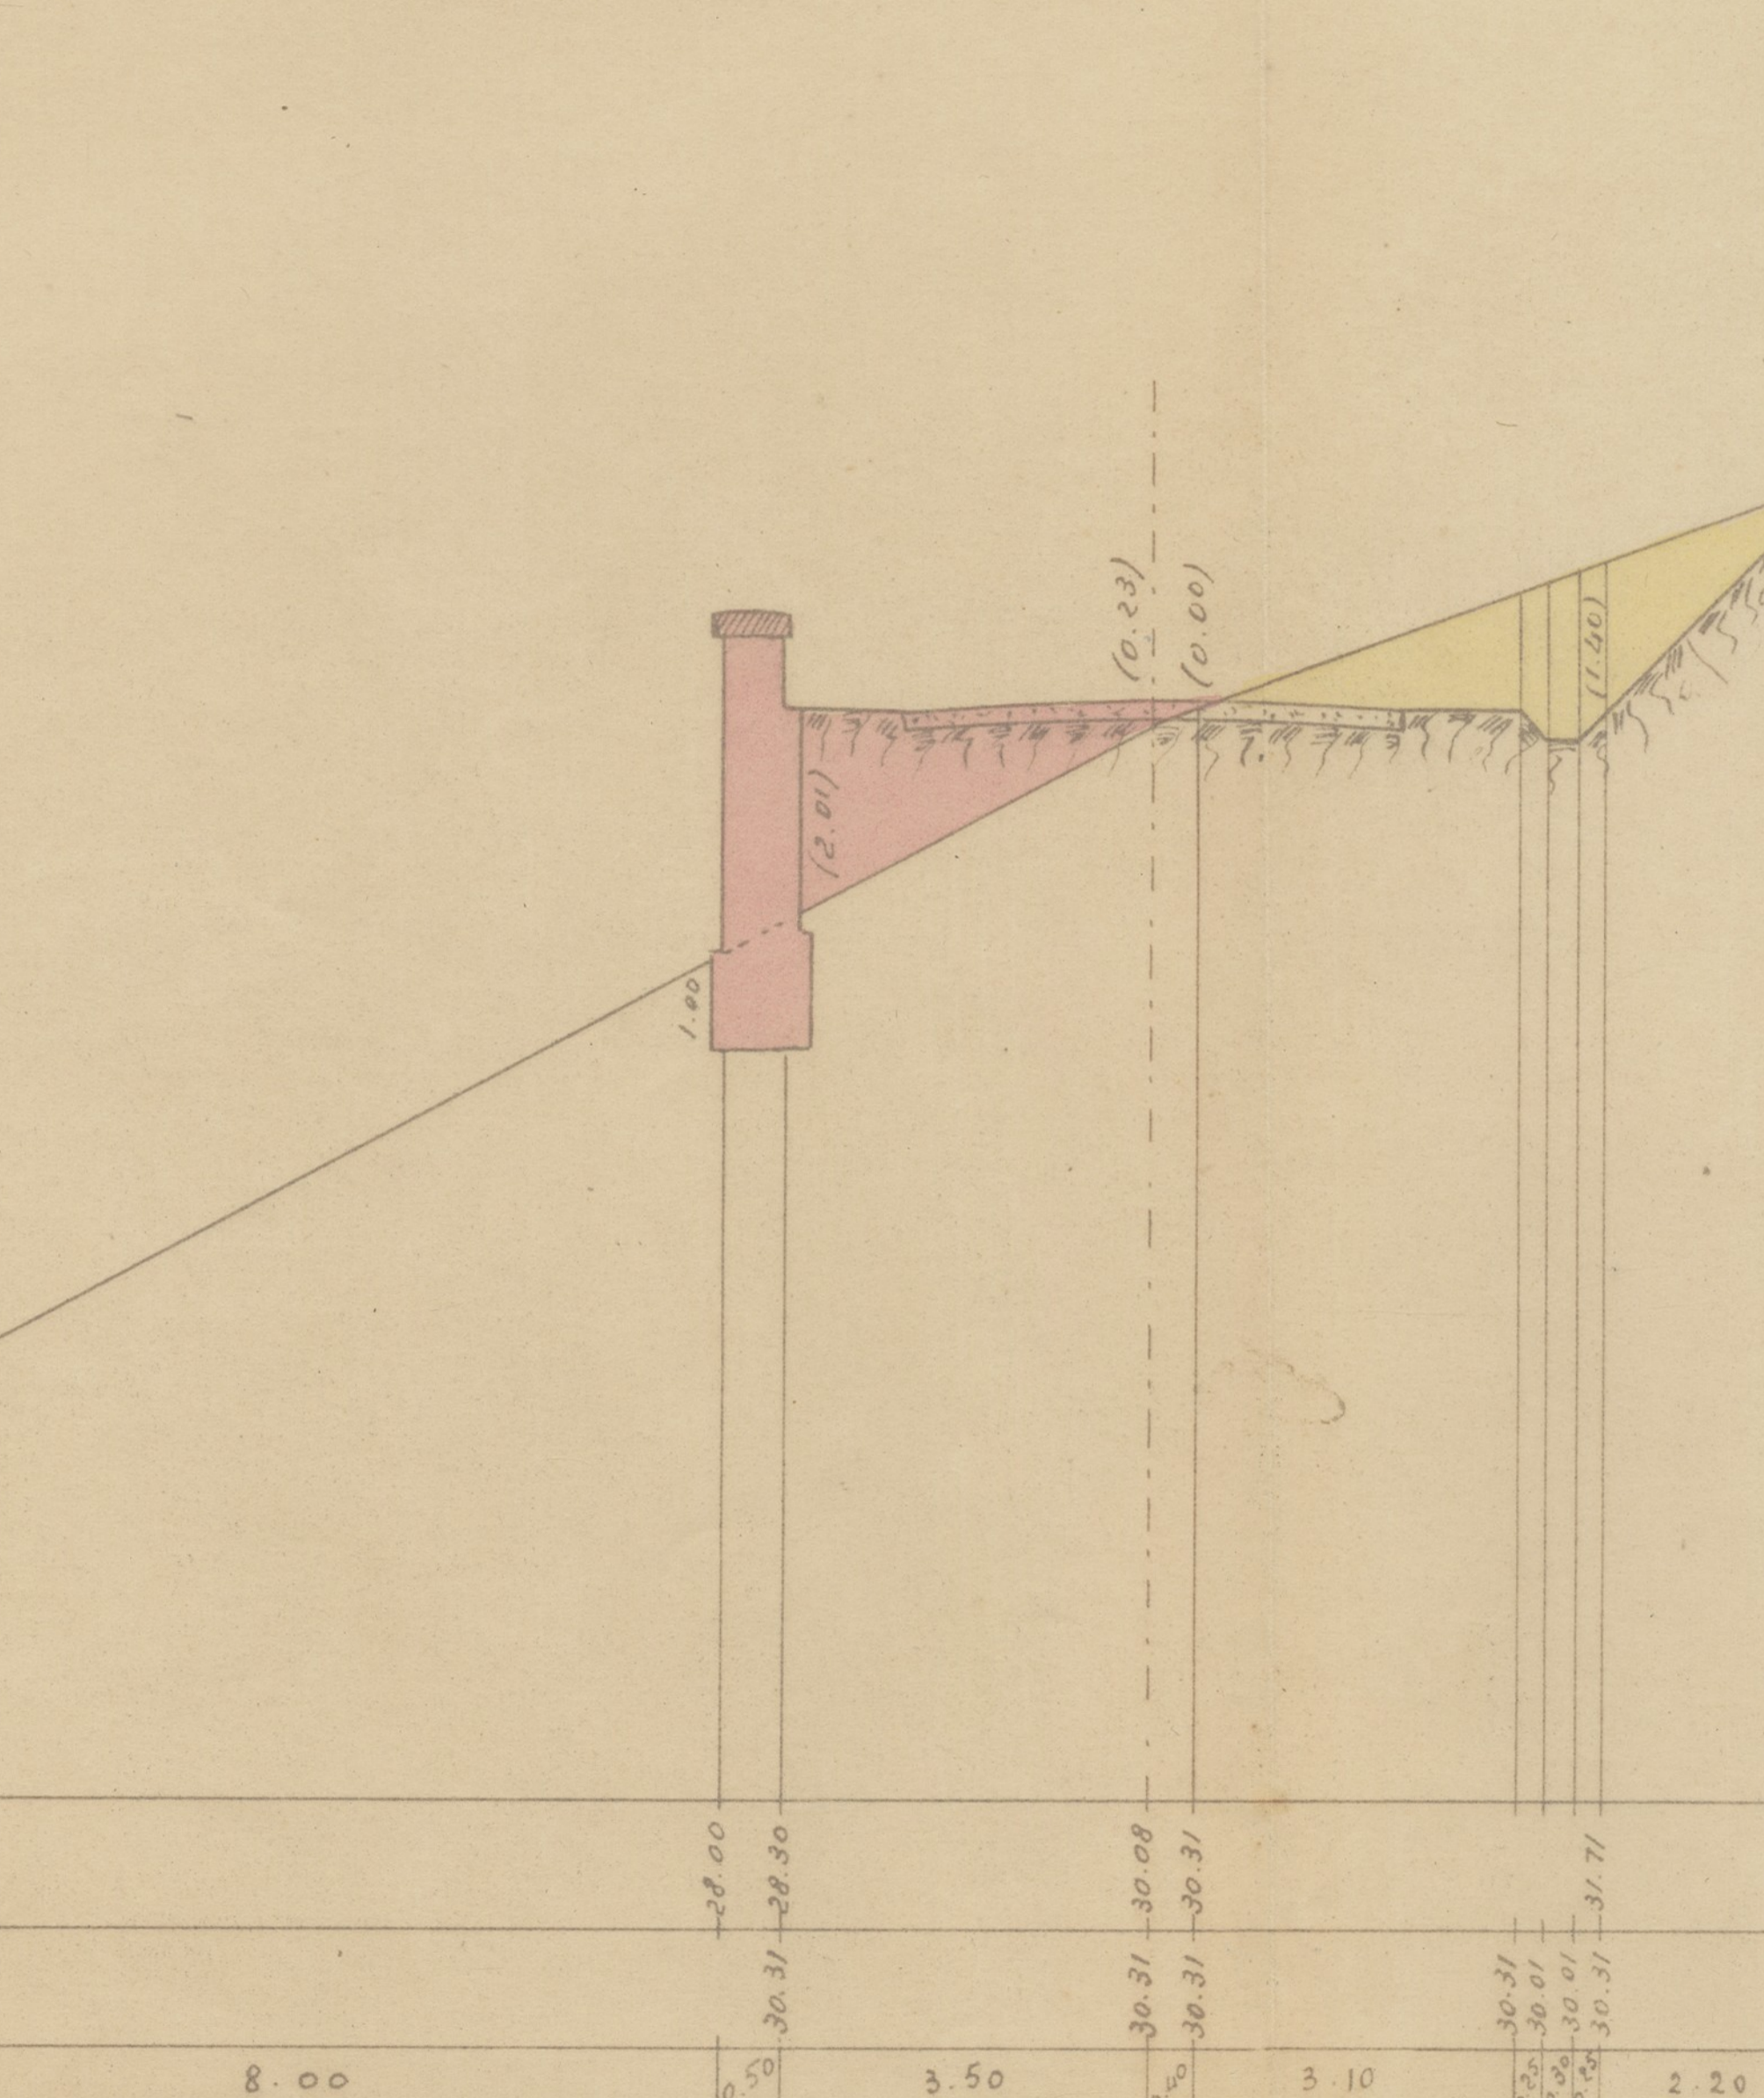

Sezione 8ª sull'ordinata 9

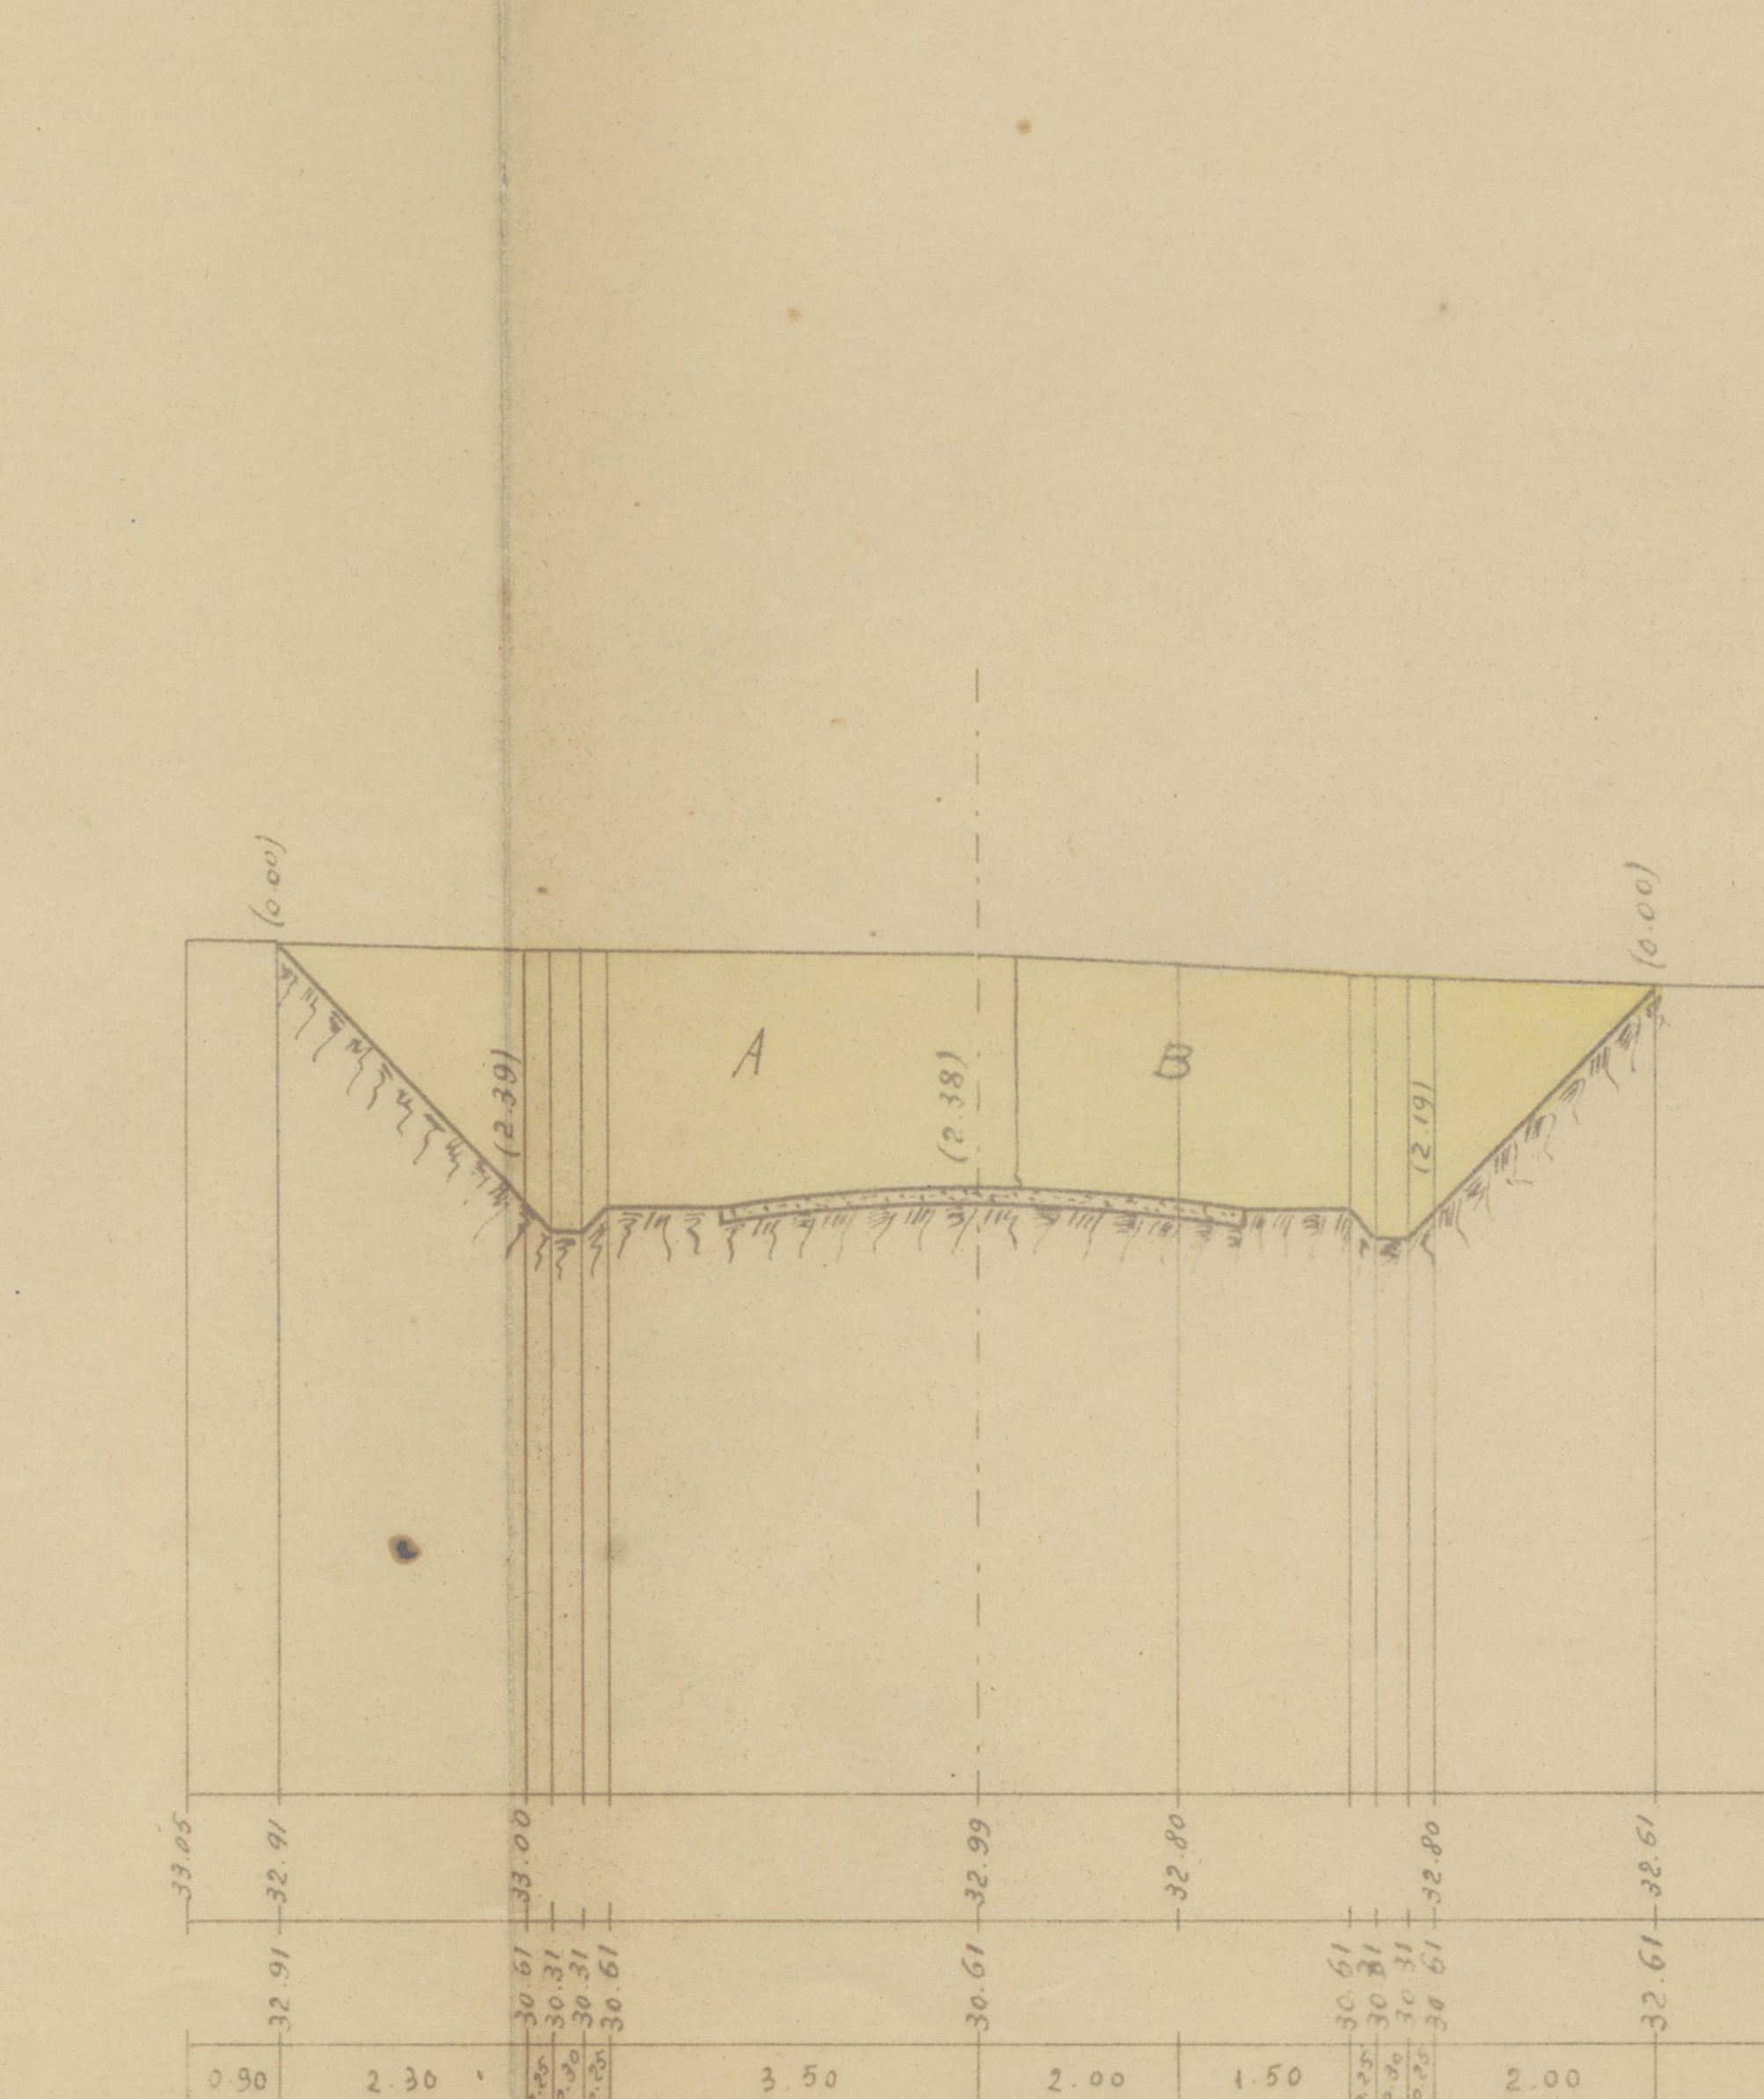

FALD. 12/2
3/19
Ing. Cav. ERNESTO DONZELLI - Ing. Prof. Cav. NICOLA CAVACCINI

COMUNE DI SALERNO

PIANO REGOLATORE
del nuovo quartiere orientale

ALLIGATO XXII°


*Eidipsometria
del ponte sul torrente
Rafastia*

ING. PROF. CAV. N. CAVACCINI

ING. CAV. E. DONZELLI

COMUNE DI SALERNO



PIANO REGOLATORE DEL NUOVO RIONE ORIENTALE PROGETTO DEFINITIVO

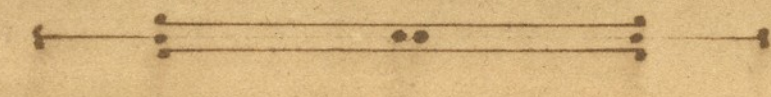

ALLEGATO XXII

EIDIPSOMETRIA DEL PONTE SUL TORRENTE RAFASTIA

Scala 1:100

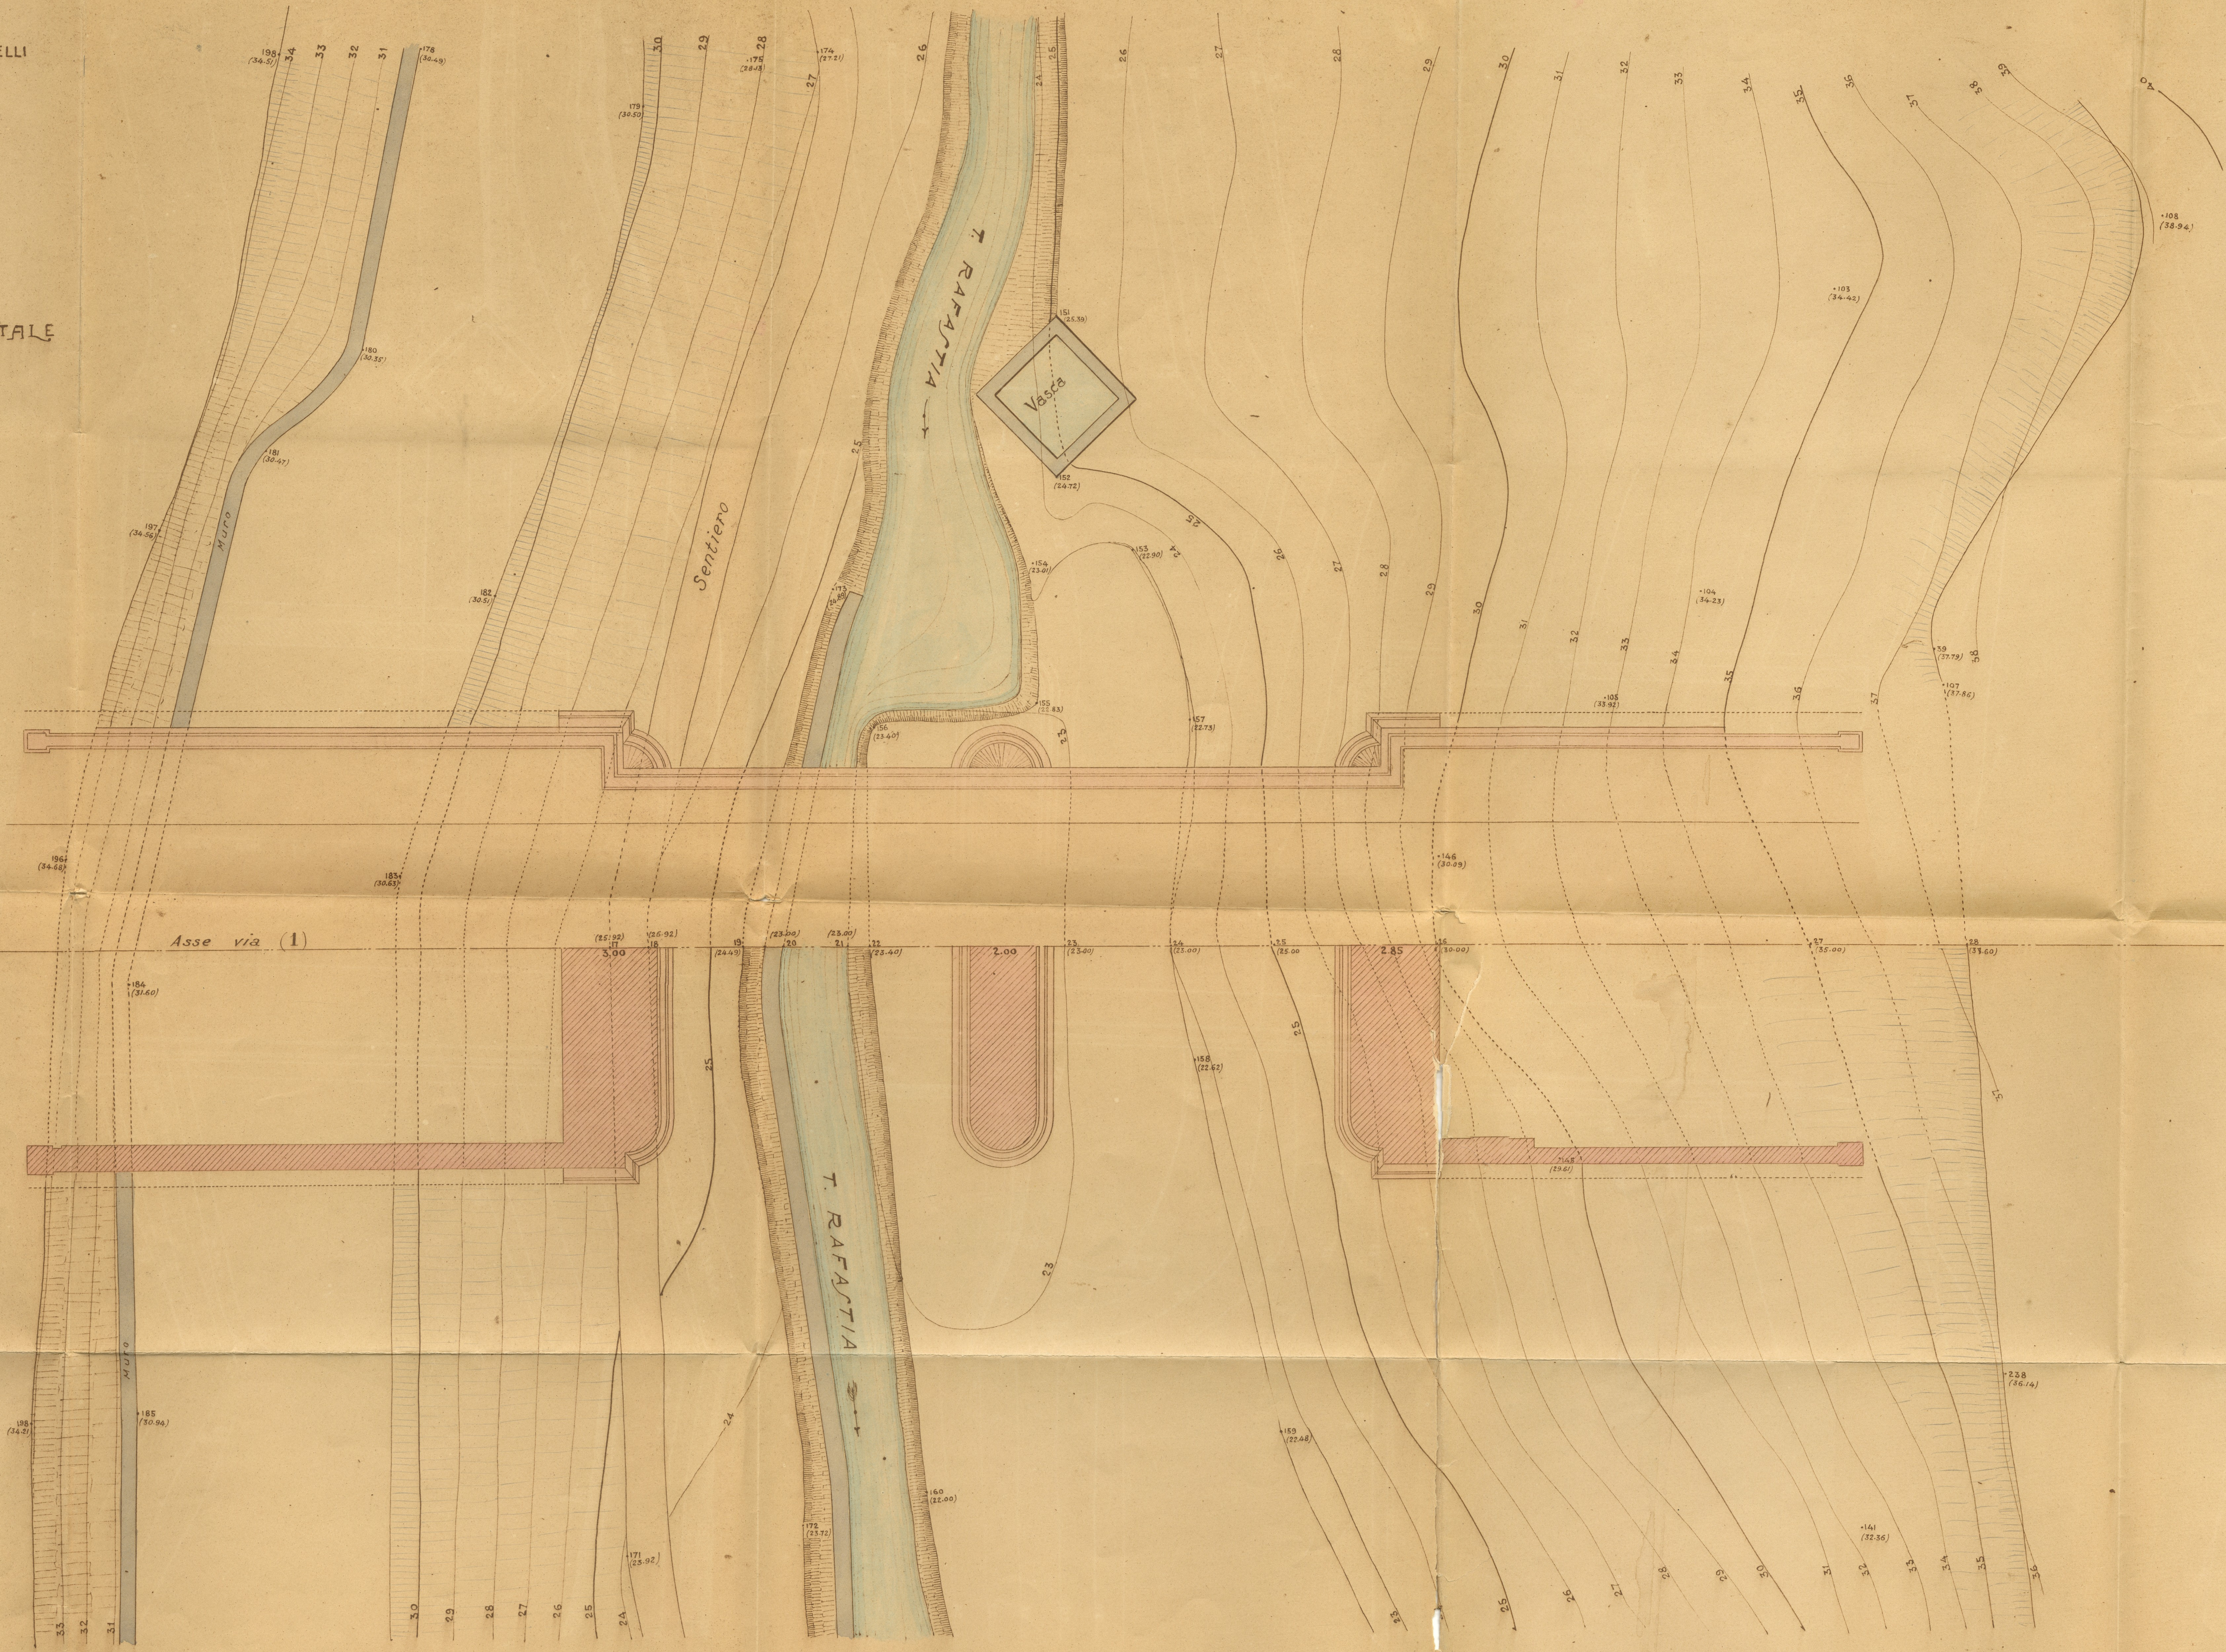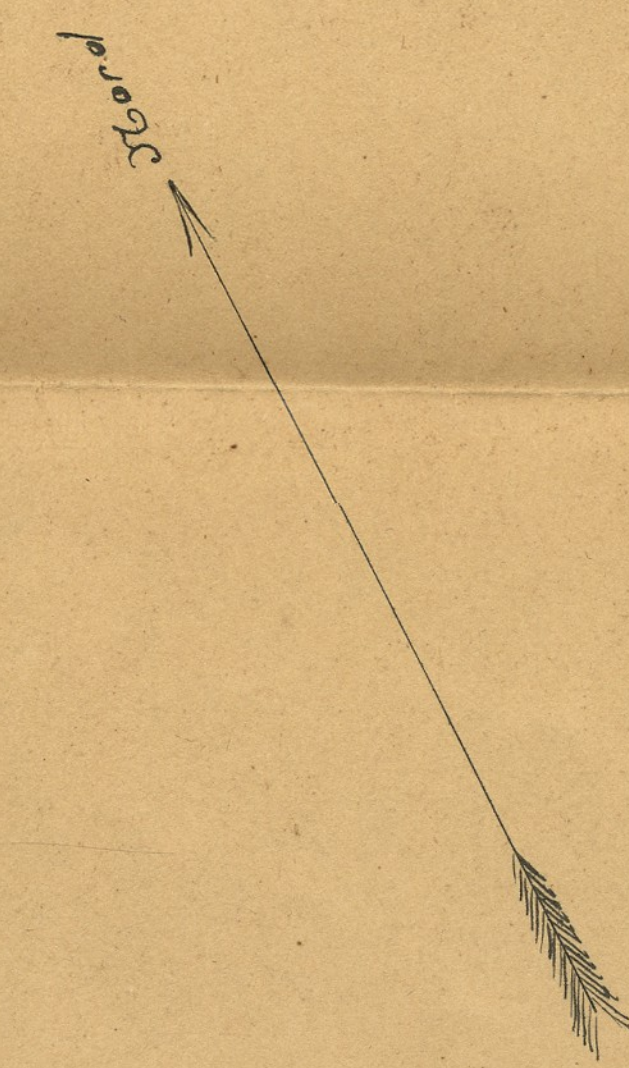

*Allegato XXII
Eidipsometria ponte sul T. Rafastia*